


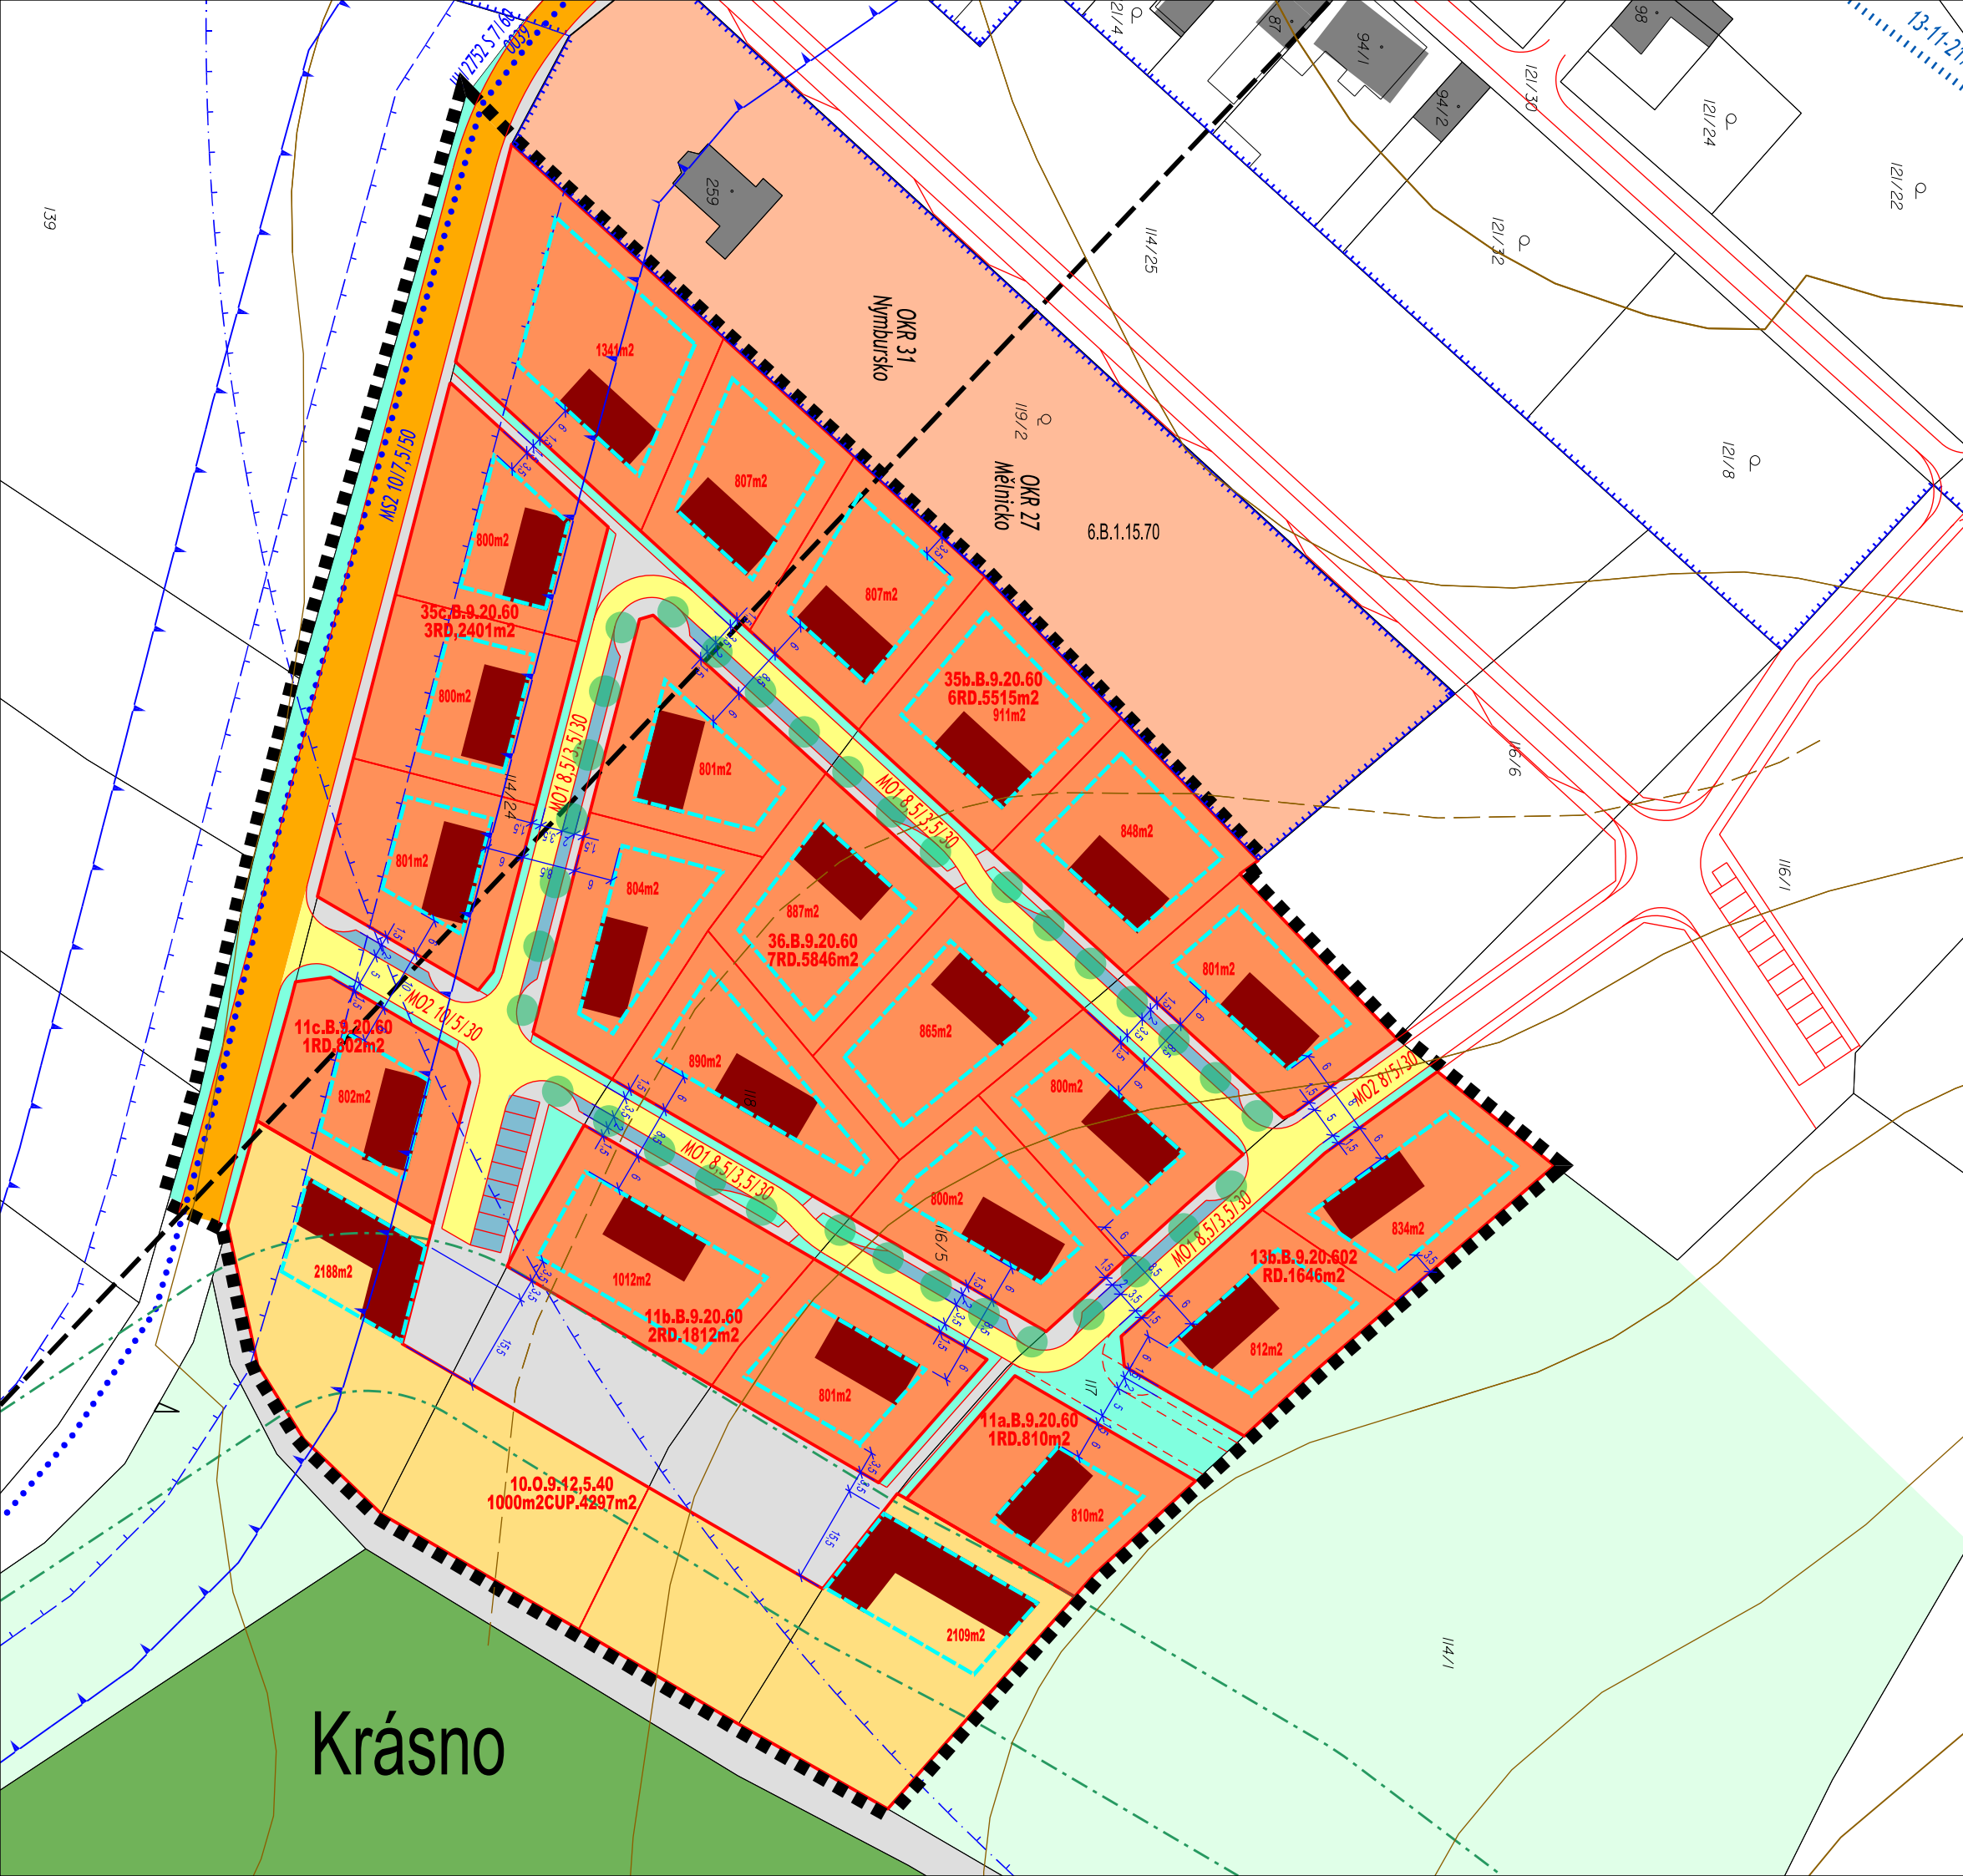

- HRANICE ŘEŠENÉHO ÚZEMÍ
- POLOHOPIS KATASTRÁLNÍ STAV
- POLOHOPIS NÁVRH
- POLOHOPIS REZERVNÍ
- ZASTAVĚNÉ ÚZEMÍ
- PARCELACE
- ULIČNÍ REGULAČNÍ BLOK NÁVRH
- POPIS REGULAČNÍHO BLOKU
- REGULAČNÍ STAVEBNÍ ČÁRA VOLNÁ
- KÓTY REGULAČÍ
- STAVEBNÍ OBJEKTY STAV
- HLAVNÍ STAVEBNÍ OBJEKTY NÁVRH (RODINNÉ DOMY)
- POZEMKY SMÍŠENÉ OBYTNÉ STAV
- POZEMKY SMÍŠENÉ OBYTNÉ NÁVRH
- POZEMKY OBČANSKÉHO VYBAVENÍ - SPORT NÁVRH
- POZEMKY SILNICE III. TRÍDY STAV
- POZEMKY KOMUNIKACÍ OBSLUŽNÝCH ZKLIDNĚNÝCH NÁVRH
- POZEMKY KOMUNIKACÍ BEZMOTOROVÝCH NÁVRH
- POZEMKY ZELENÝCH PÁSŮ S PARKOVÁNÍM NÁVRH
- POZEMKY VEŘEJNÉ DOPROVODNÉ ZELENÉ NÁVRH
- POZEMKY KRAJINNÉ ZELENÉ STAV
- POZEMKY LESNÍ STAV
- DŘEVINY NÁVRH
- VZDÁLENOST 50 / 25M OD LESA
- HRANICE OBLASTÍ KRAJINNÉHO RÁZU
- OCHRANNÉ PÁSMO SILNICE III. TRÍDY
- HLUKOVÁ IZOFOONA
- CYKLOTRASA ČÍSLO
- DOCHÁZKOVÁ IZOCHRONA BUS
- KATEGORIE KOMUNIKACÍ STAV
- KATEGORIE KOMUNIKACÍ NÁVRH
- ÚZEMÍ ARCHEOLOGICKÝCH NALEZÍŠTÍ

HLAVENEC

LOKALITA KRÁSNO

ÚZEMNÍ STUDIE

KOORDINAČNÍ VYKRES

ZAKÁZKA DATUM
002/2021 06/2021

OZNACENÍ ČÁSTI DÍLA

2

MERITKO

1:1000

OBJEDNATEL
ZUZANA KLAUSOVÁ
HLAVENEC 24
294 74 HLAVENEC

PORIZOVATEL
MEŮ BRANDÝS NĚL
STARÁ BOLESLAV
ING. R. PERGLEROVÁ

ZHOTOVITEL
ING. ARCH. J. PLAŠIL
FUČÍKOVÁ 137/10
460 01 LIBEREC 5

PROJEKTANT
ING. ARCH. O. PLAŠIL
ING. LEOŠ SLÁVÍK
ING. LADISLAV KRÉNEK

SEVERKA