


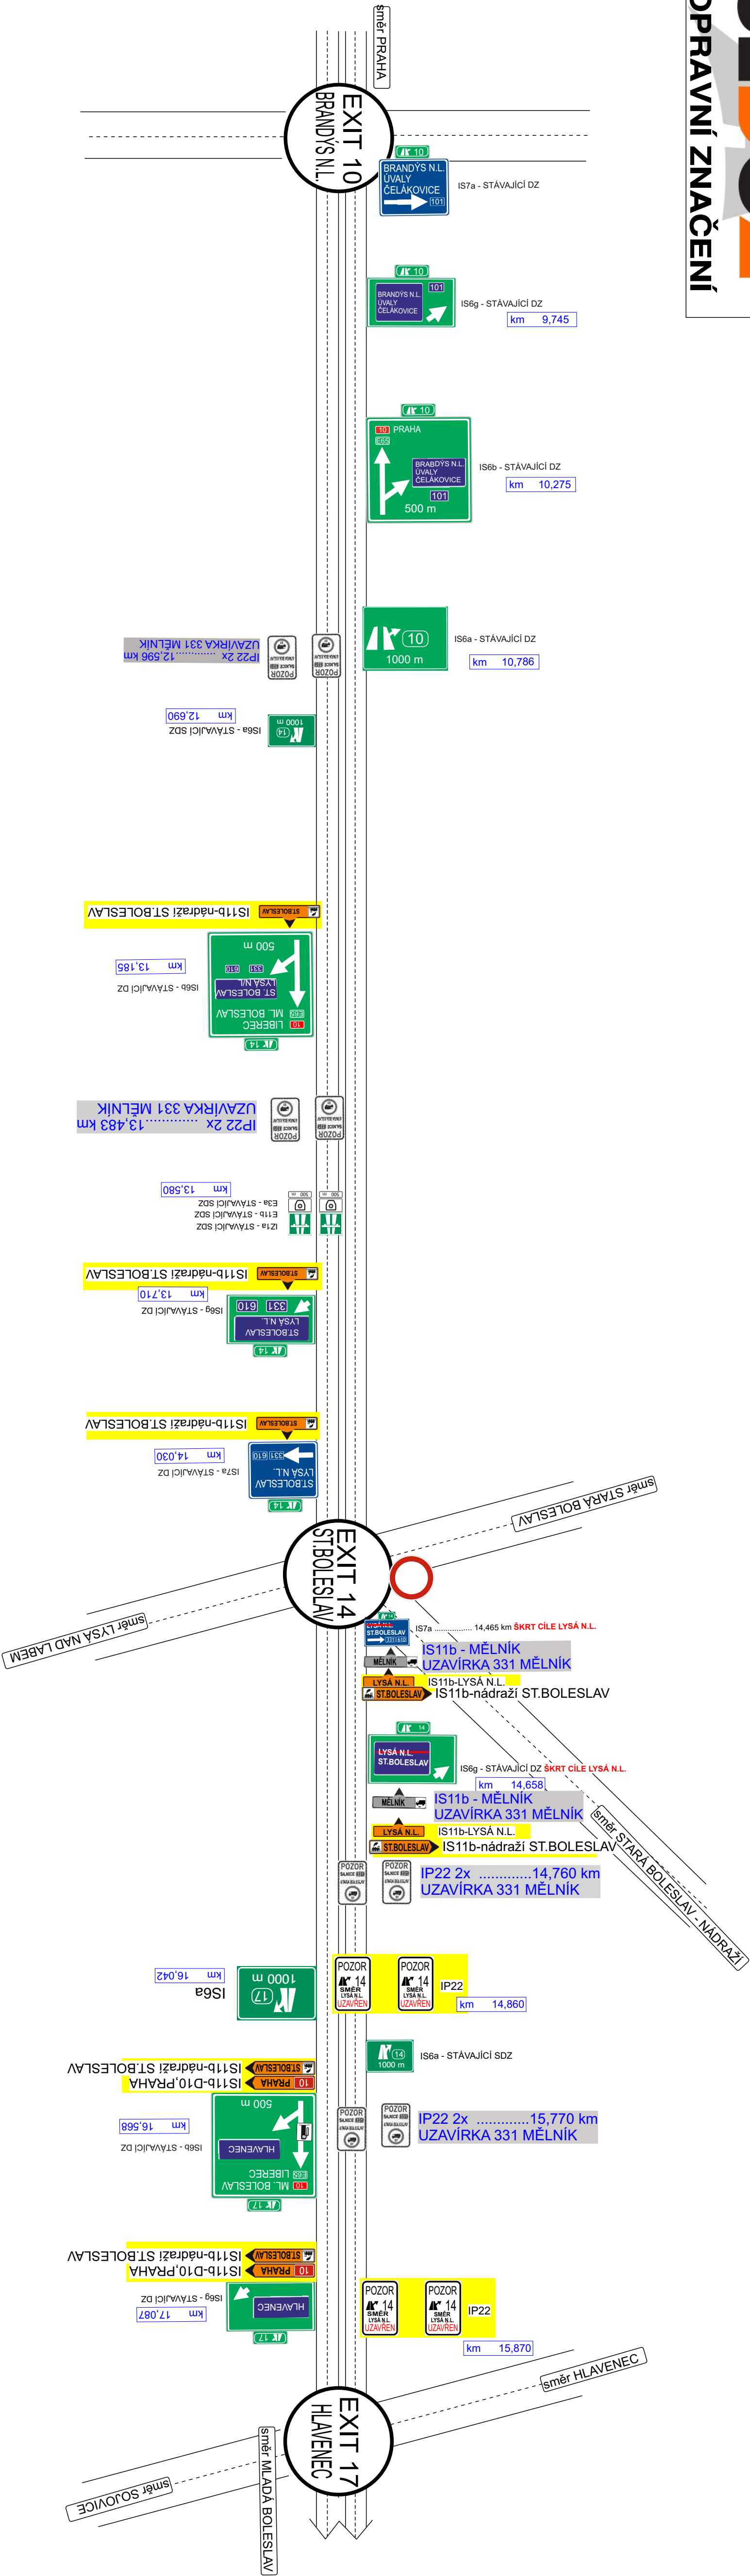


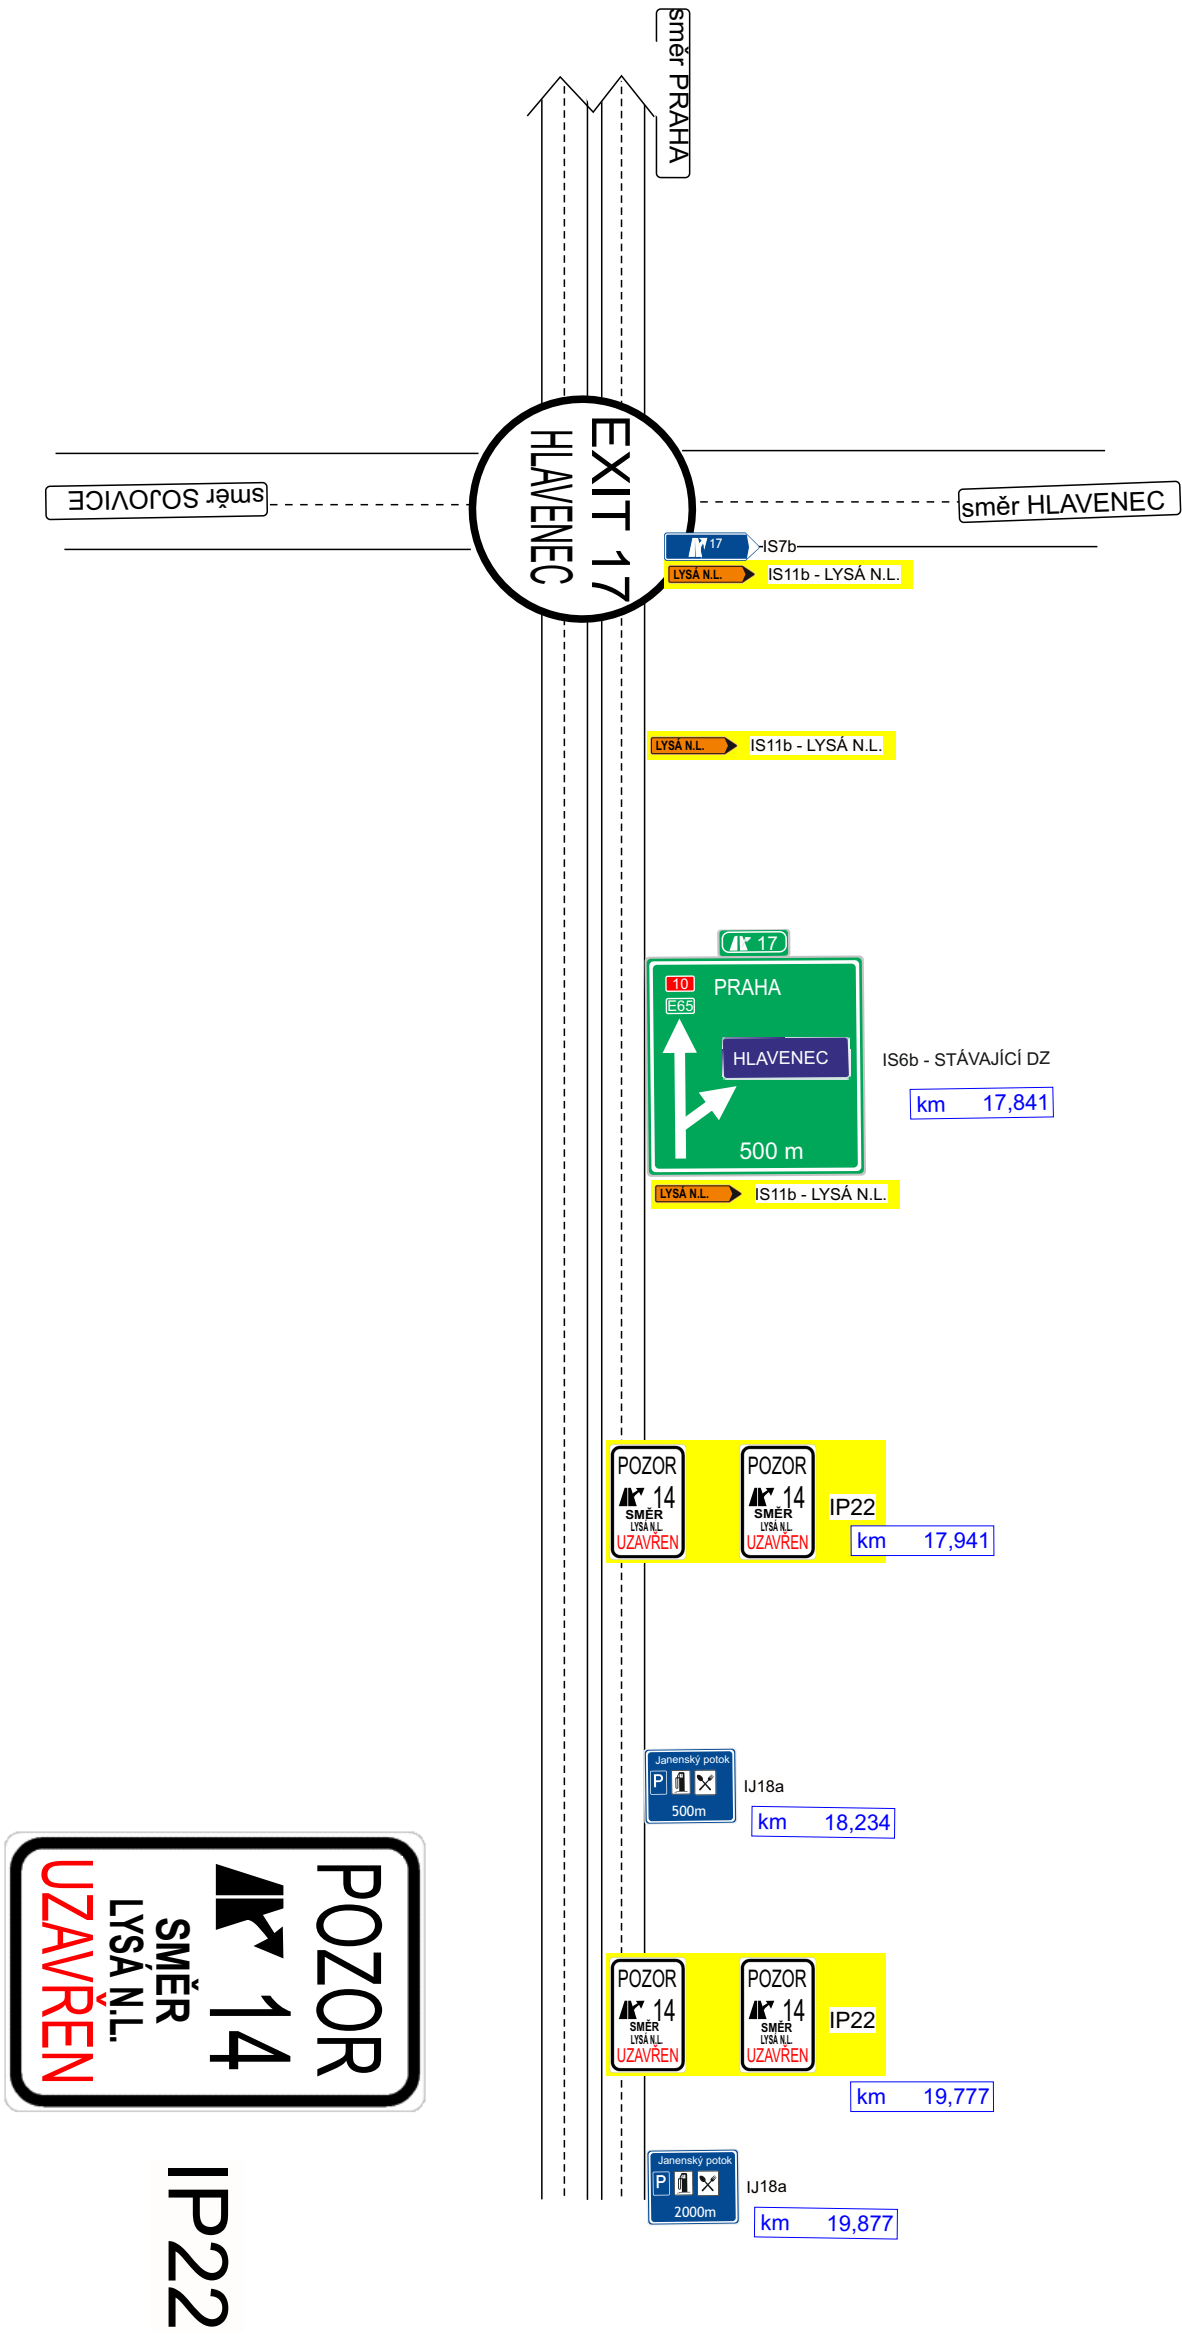



Stará Boleslav výstavba OK - etapa 1.

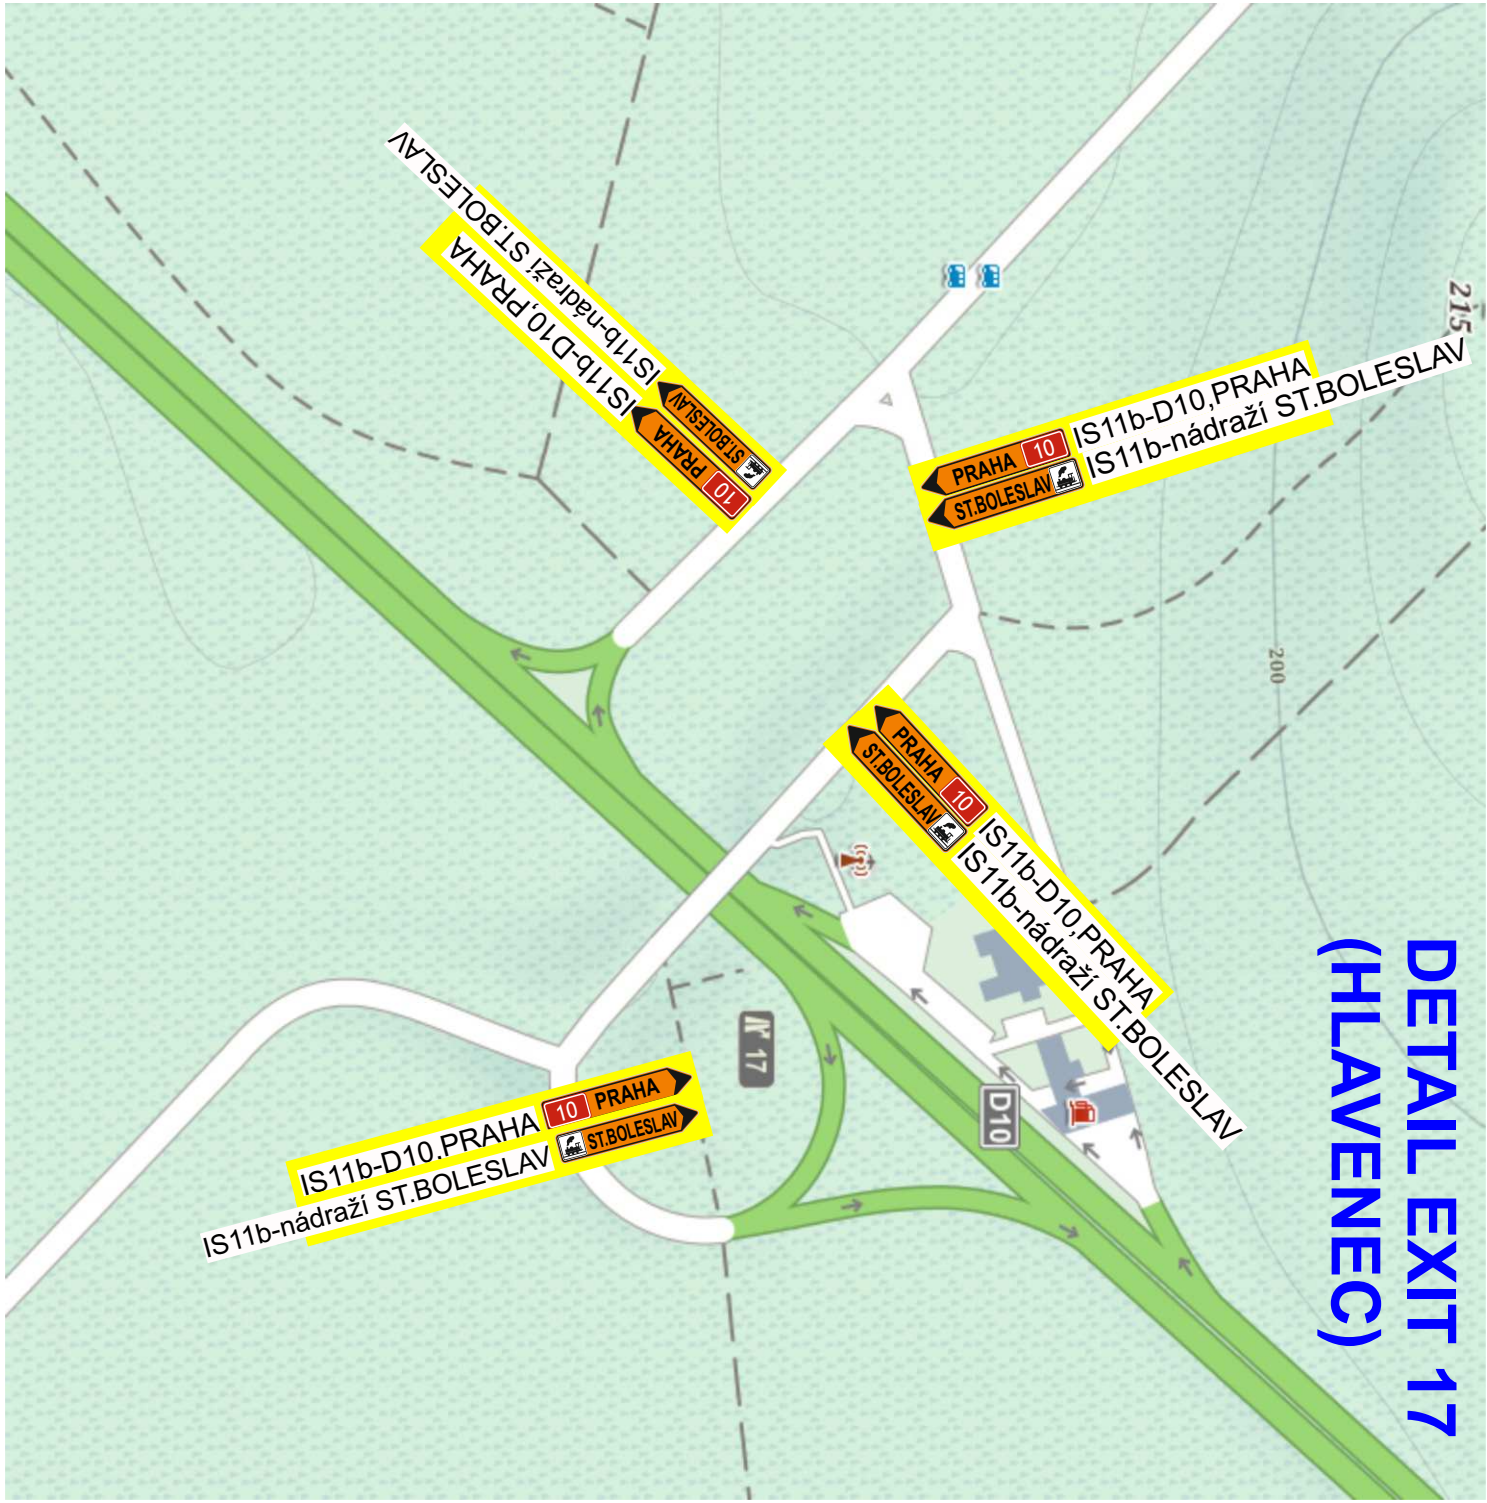

Opis práce	Zodpovědnost osoba:		Kosti
	Tomáš Buzina	Milan Čihák	
Opis práce	EUROVA CS a.s. U Michelského lesa 1581/2, P4		
Ásme:	Stará Boleslav - výstavba okružní křižovatky		
Číslo:	Návrh DIO - ETAPA 1 značení na D10		
SEDOZ DOPRAVNÍ ZNAČENÍ			
Forma:	A3		
Datum:	03/2022		
Uděl:	Přl		
Číslo výpisu:			
Přel:	K		

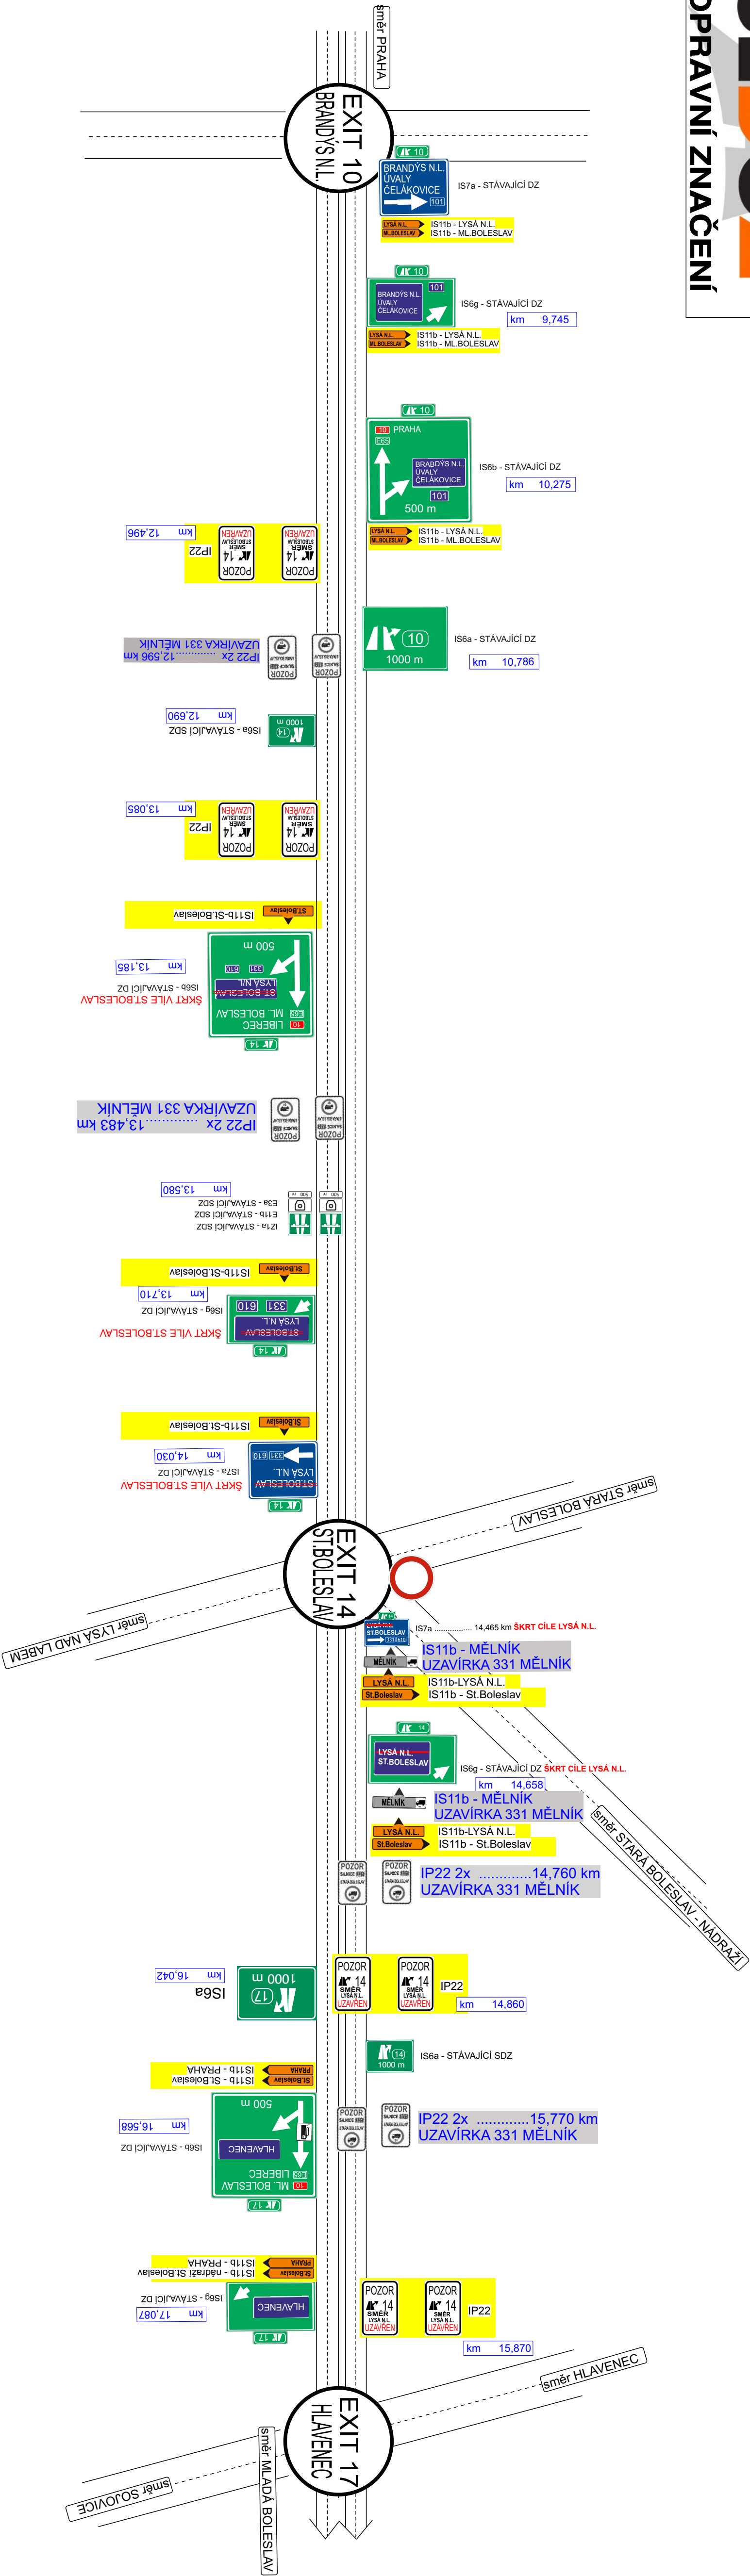

Stará Boleslav výstavba OK - etapa 2.

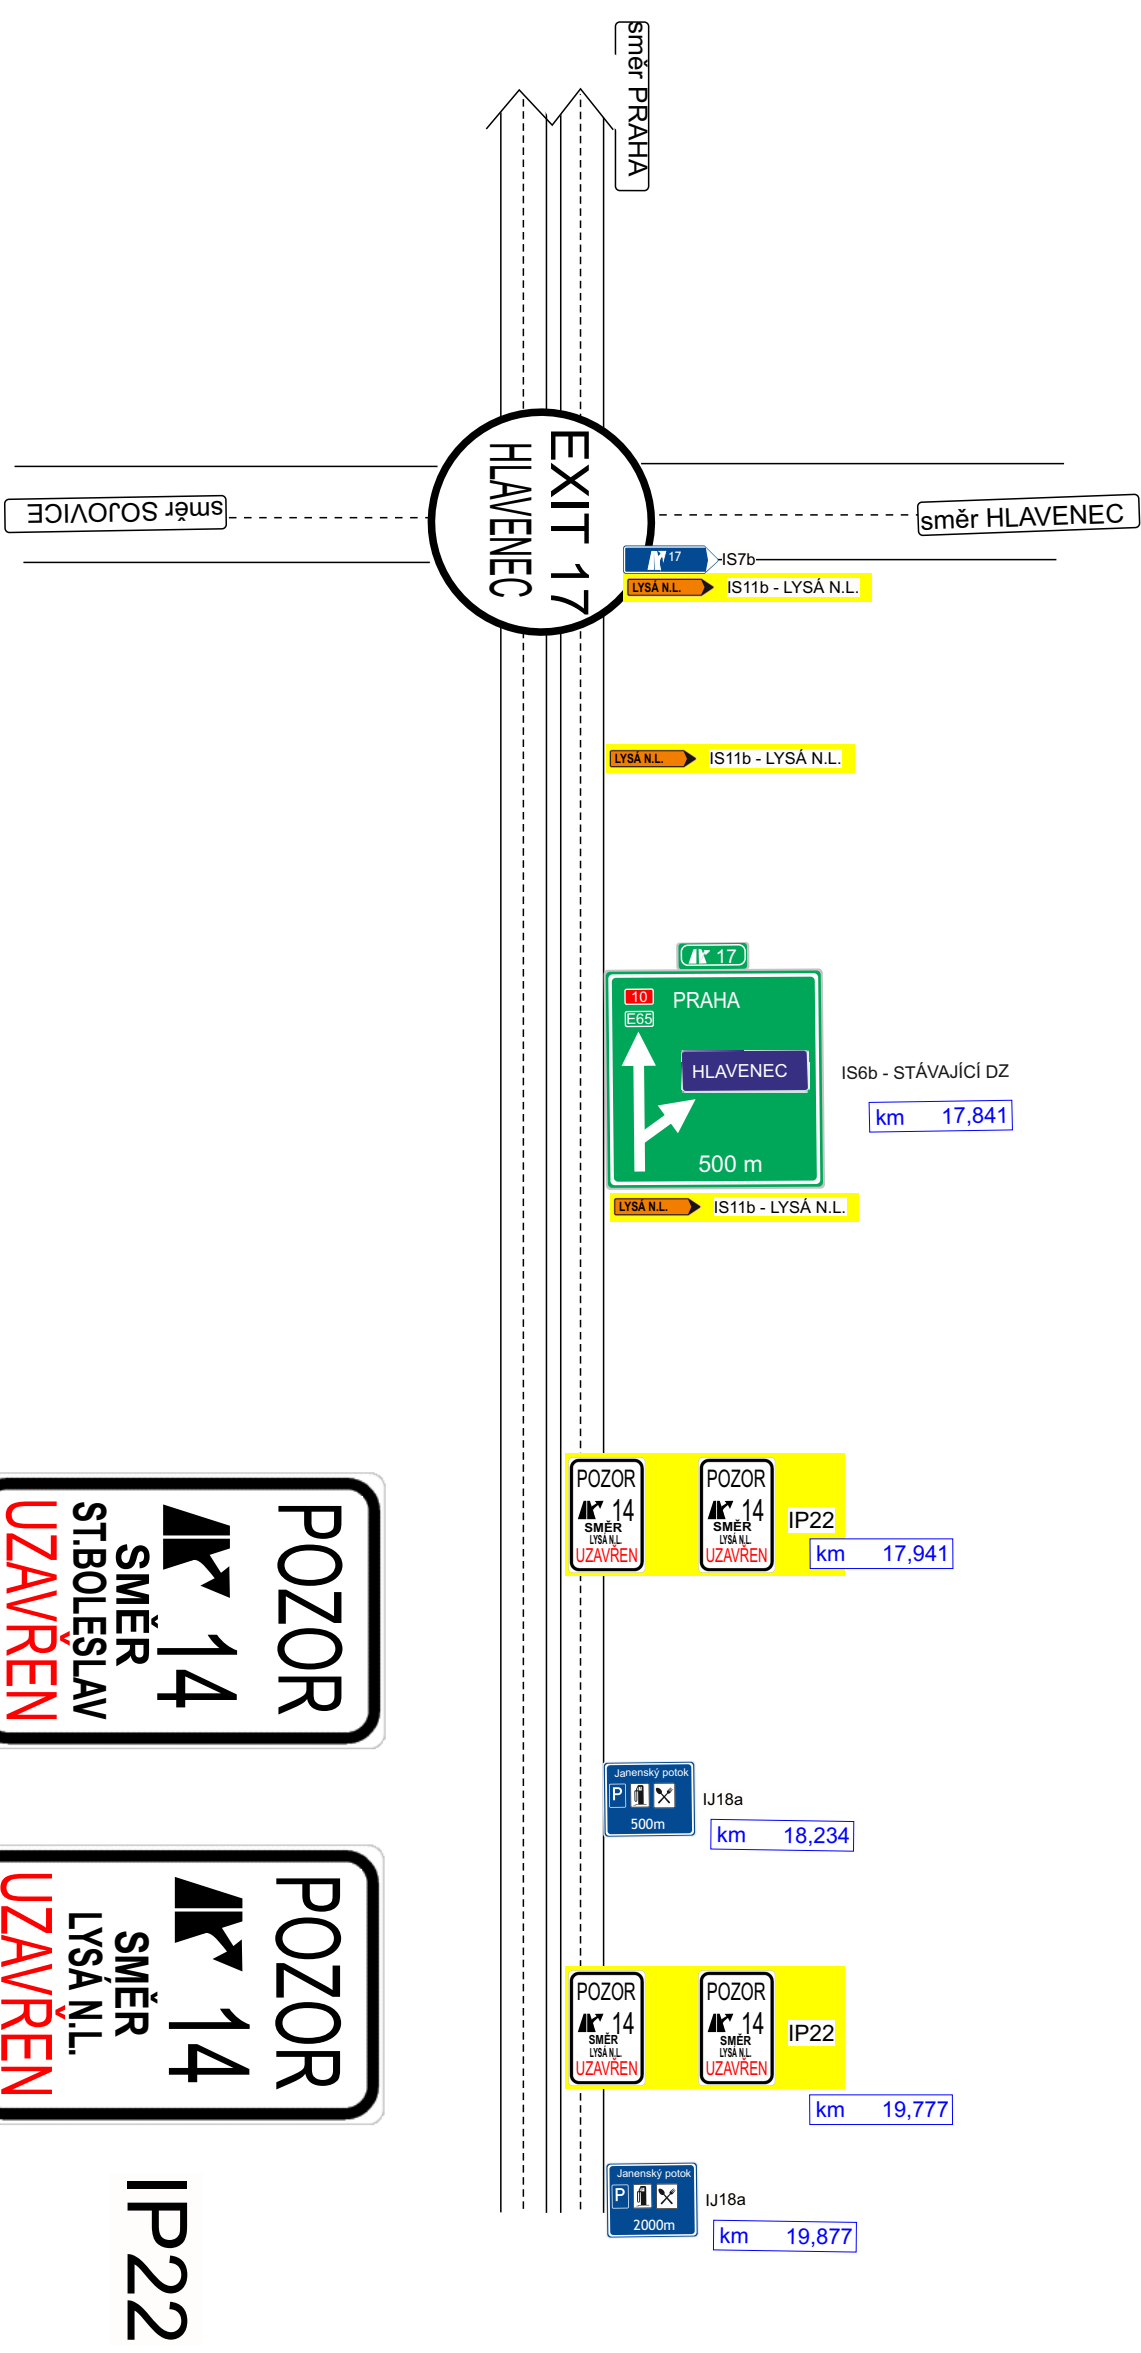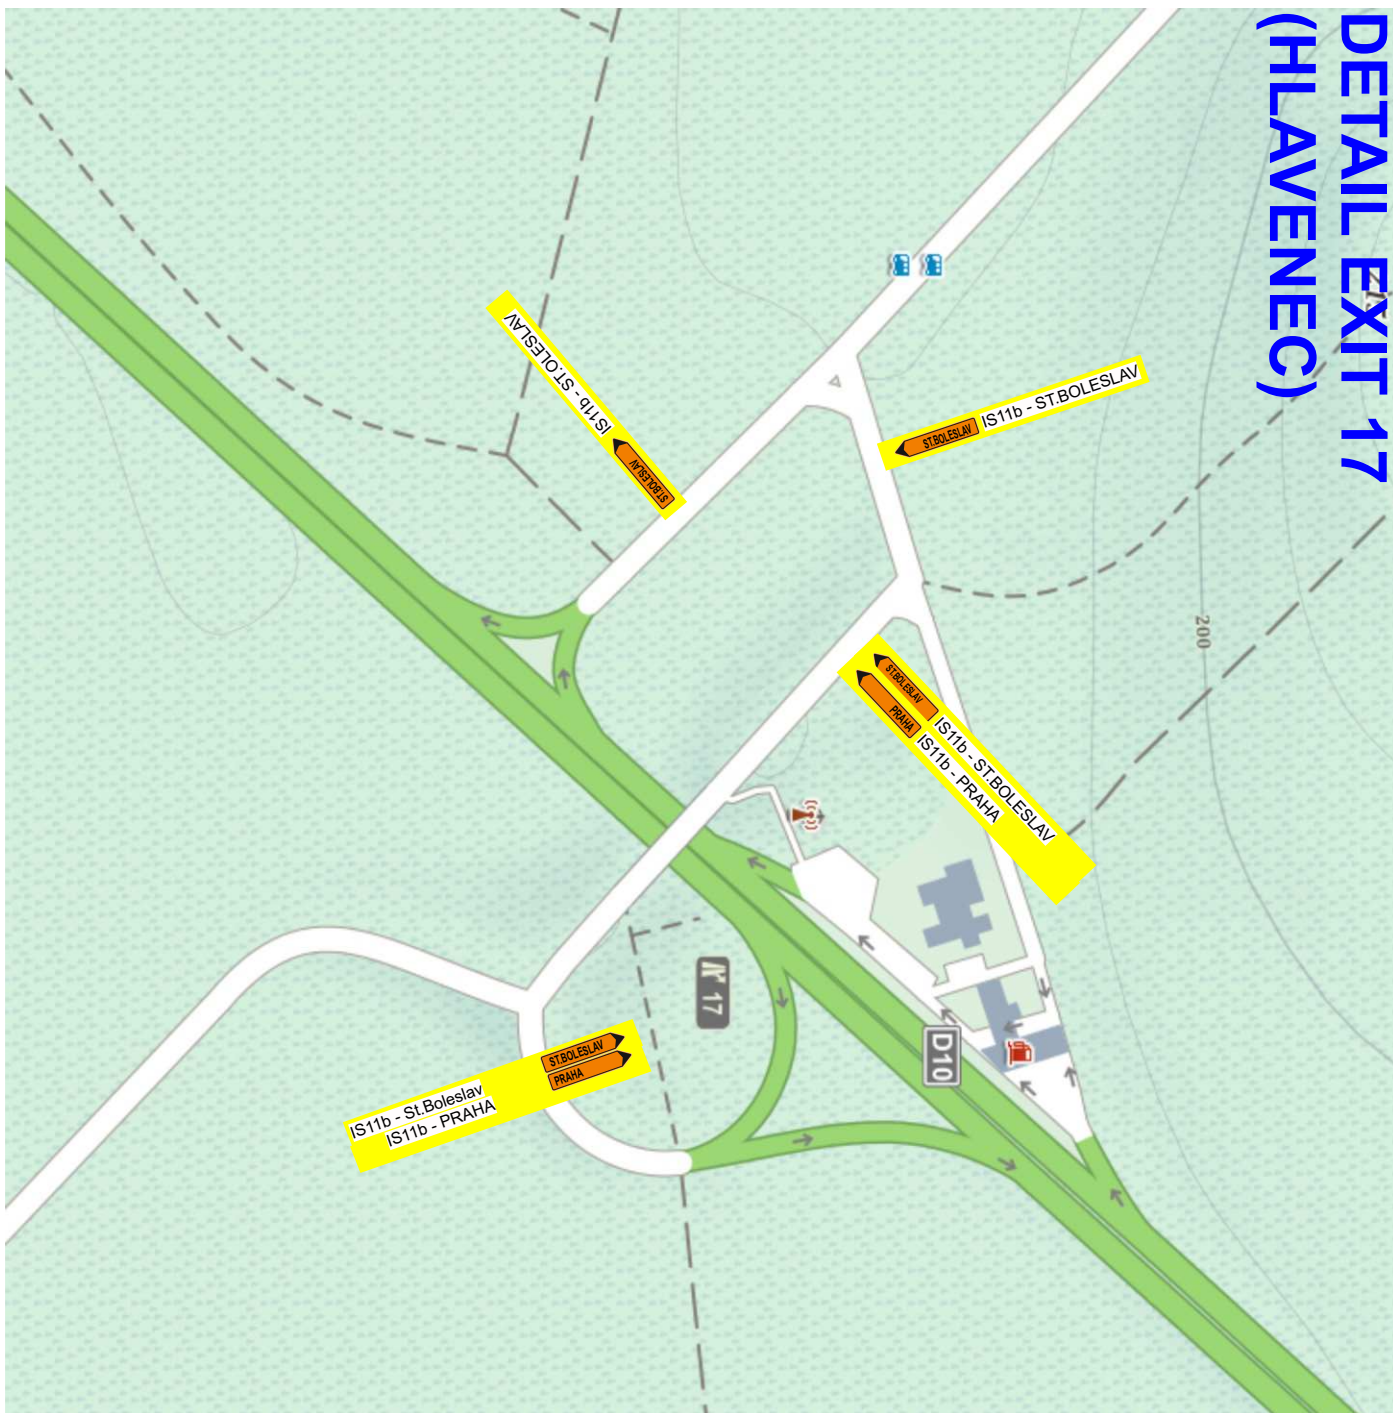

Zodpovedná osoba Toniáš Strouha		Vytváranie Mário Chrup	Kvalita Mário Chrup	 SEDOZ DOPRAVNÝ ZNAČENÍ
Odpovede EUROVA CS, a.s., U Michaliského lúka 1581/2, P4				
Nazov: Stará Boleslav - výstavba okružní křižovatky Označen: Návrh D10 - ETAPA 2 značení na D10				
Formát	A3	Matéria		
Datum	02/2022	Dĺžka		
Úroveň	D10	Objem výstavby		
Prac. č.				

Při umístění dopravního značení musí být dodrženy podmínky dané v TP66 - ZNAČENÍ PRACOVNÍCH MÍST NA POZEMLNÍCH KOMUNIKACÍCH III. VYDÁNÍ, zák. č. 361/2000 Sb. v platném znění a zák. č. 13/1997 Sb. v platném znění.