


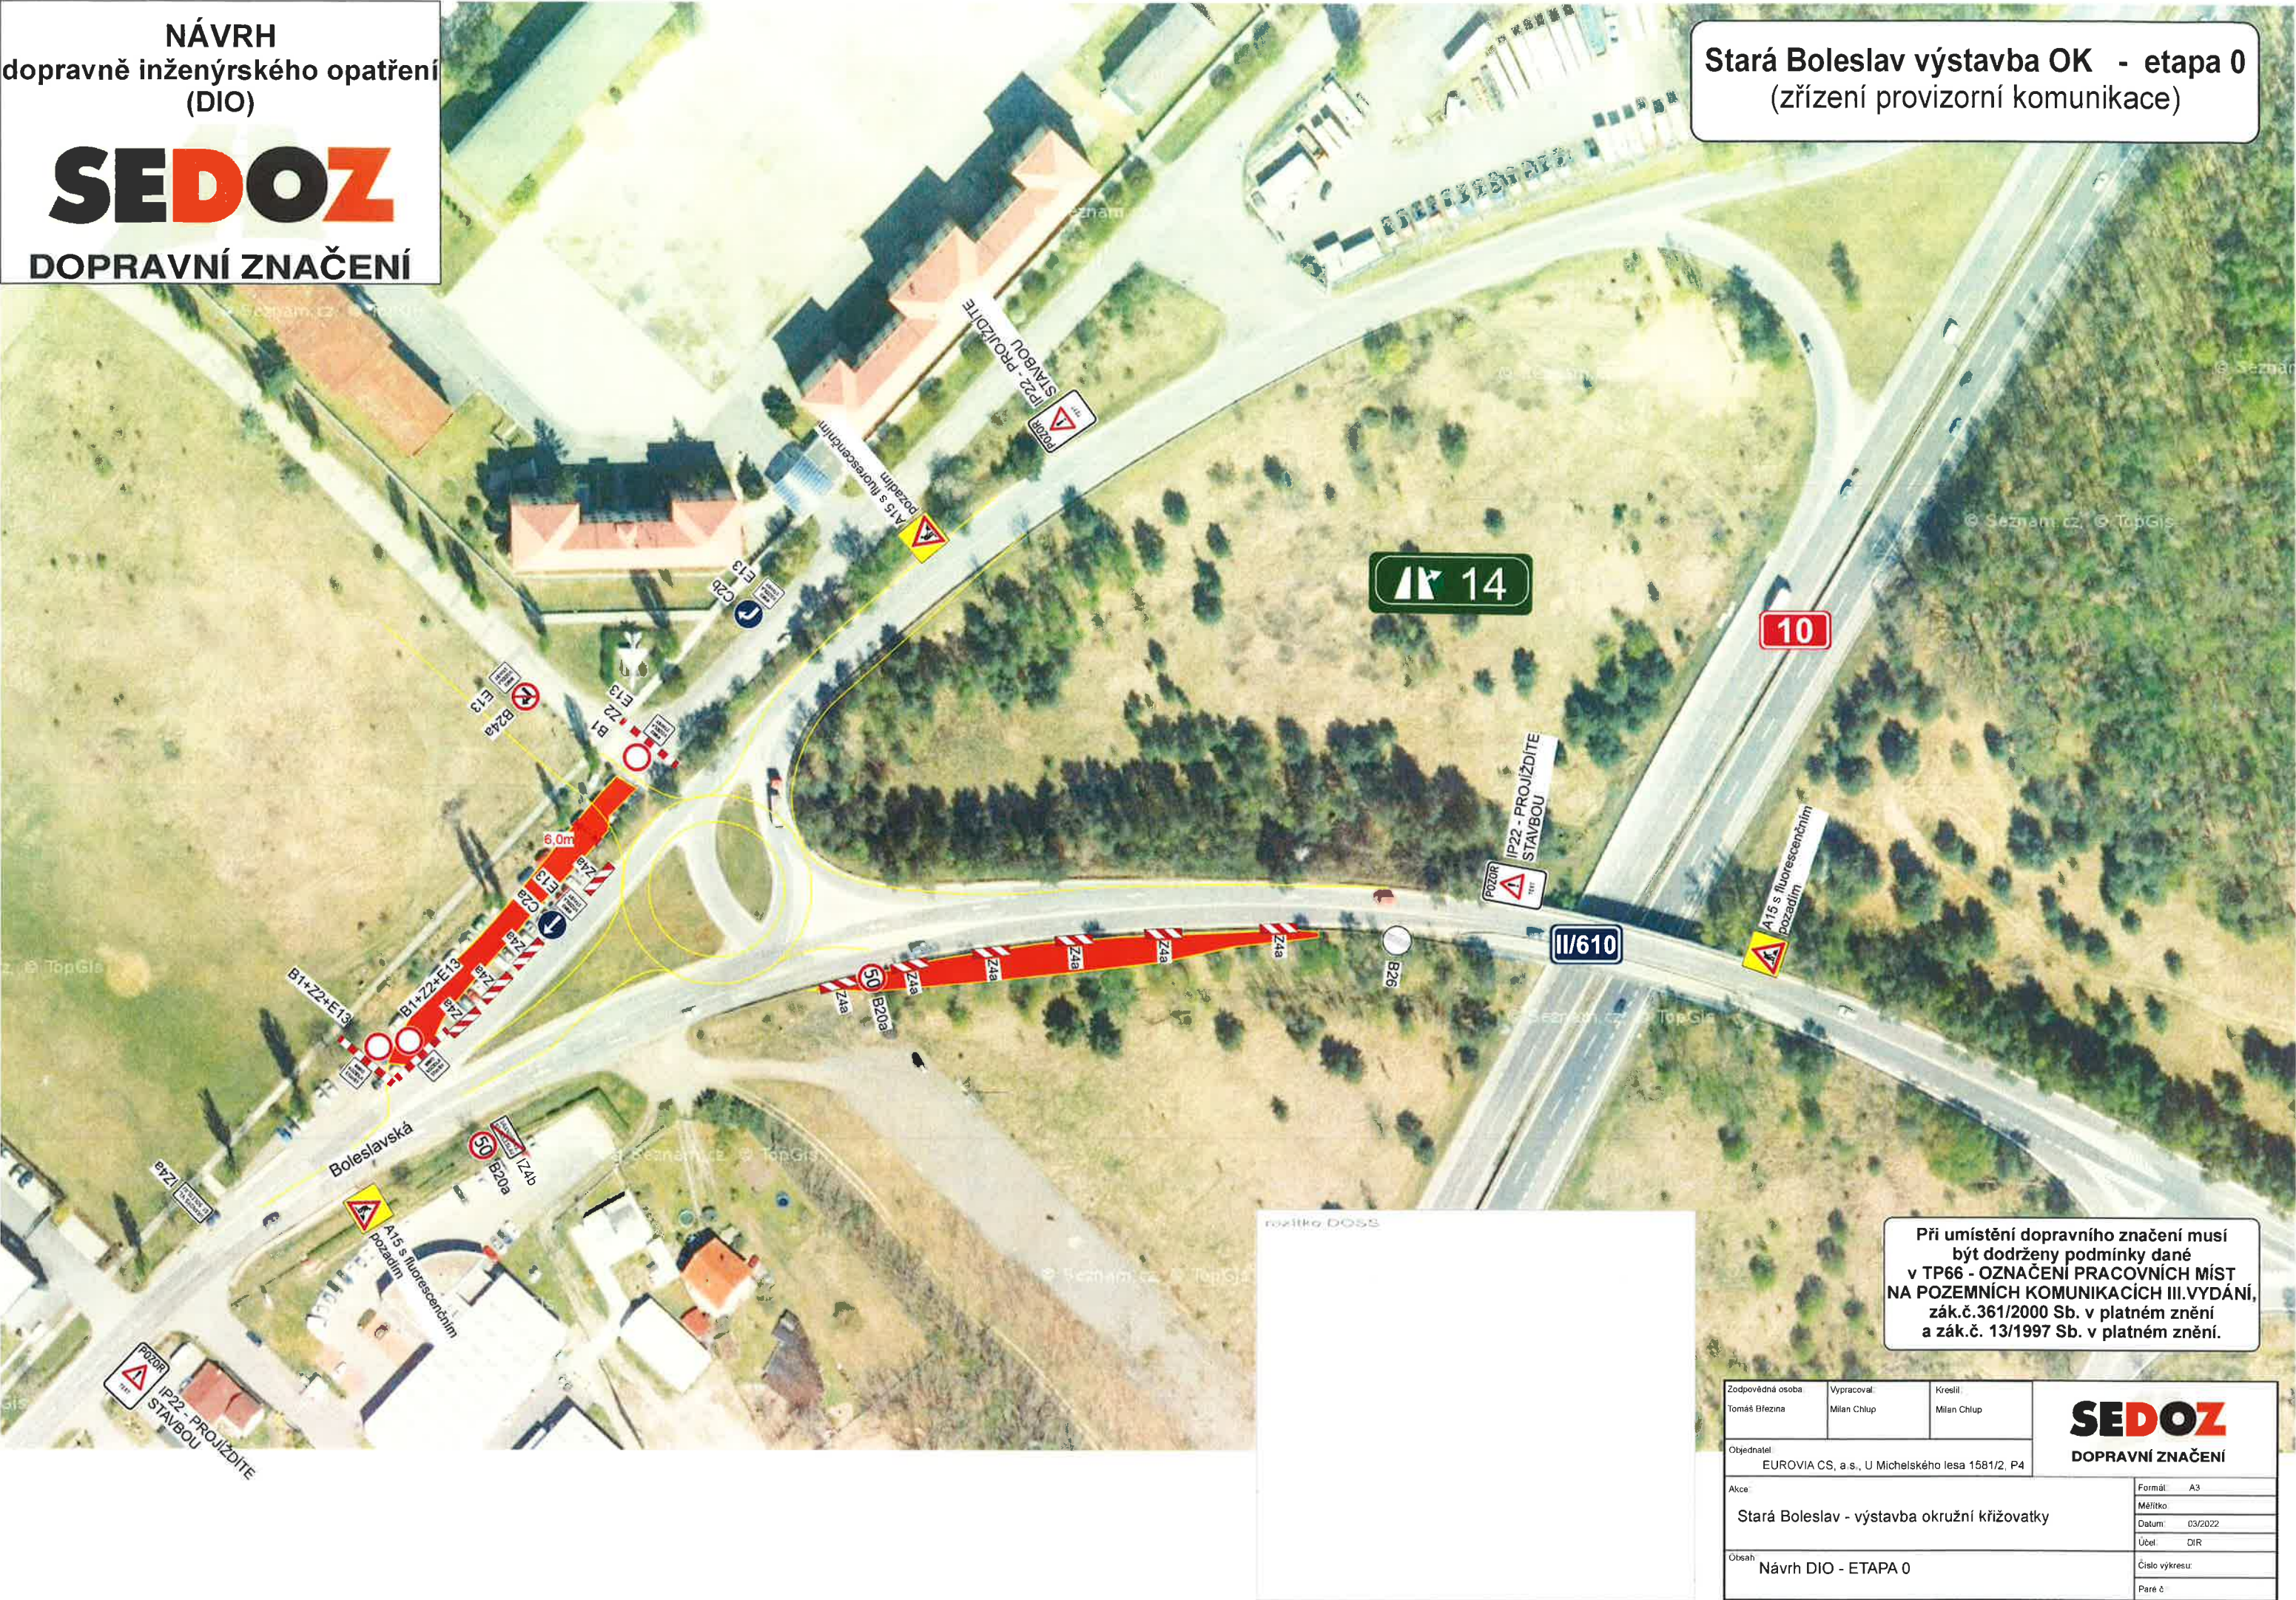

Při umístění dopravního značení musí být dodrženy podmínky dané v TP66 - OZNAČENÍ PRACOVNÍCH MÍST NA POZEMNÍCH KOMUNIKACÍCH III.VYDÁNÍ, zák.č.361/2000 Sb. v platném znění a zák.č. 13/1997 Sb. v platném znění.

Zodpovědná osoba Tomáš Březina	Vypracoval: Milan Chlup	Kreslil: Milan Chlup	SEDOZ DOPRAVNÍ ZNAČENÍ
Objednatel EUROVIA CS, a.s., U Michelského lesa 1581/2, P4			
Akce Stará Boleslav - výstavba okružní křižovatky			
Obsah Návrh DIO - ETAPA 0			
			Formát A3
			Měřítko
			Datum 03/2022
			Účel DIR
			Číslo výkresu
			Paré č.

DOPRAVNÍ ZNAČENÍ

Map showing a road intersection. A yellow road runs diagonally, labeled "IS11b-D10 PRAHA". A green road branches off to the left. A red arrow points to the intersection with the text "IP22 - nájazd na D10 smér PRAHA uzavretý". A white sign with a red triangle and the word "POZOR" is shown. A black sign with the number "14" is also visible.


**Při umístění dopravního značení musí
být dodrženy podmínky dané
v TP66 - OZNAČENÍ PRACOVNÍCH MÍST
NA POZEMNÍCH KOMUNIKACÍCH III. VYDÁNÍ,
zák.č.361/2000 Sb. v platném znění
a zák.č. 13/1997 Sb. v platném znění.**

Zodpovědná osoba Tomáš Březina		Vyracoval: Milan Chlup	Kreslil: Milan Chlup	
Objednatel EUROVIA CS, a.s., U Michelského lesa 1581/2, P4				
Akce: Stará Boleslav - výstavba okružní křižovatky				Formát: A3
				Měřítko
				Datum: 03/2022
				Účel: DIR
Obsah: Návrh DIO - ETAPA 1.				Číslo výkresu:
				Paré č.




Při umístění dopravního značení musí
být dodrženy podmínky dané
v TP66 - OZNAČENÍ PRACOVNÍCH MÍST
NA POZEMNÍCH KOMUNIKACÍCH III.VYDÁNÍ,
zák.č.361/2000 Sb. v platném znění
a zák.č. 13/1997 Sb. v platném znění.

Zodpovědná osoba: Tomáš Březina		Vypracoval: Milan Chlup	Kreslil: Milan Chlup	SEDOZ DOPRAVNÍ ZNAČENÍ
Objednatel: EUROVIA CS, a.s., U Michelského lesa 1581/2, P4				
Akce: Stará Boleslav - výstavba okružní křižovatky				
Obsah: Návrh DIO - ETAPA 2. - DETAIL				
				Formát: A3
				Měřítko:
				Datum: 03/2022
				Účel: DIR
				Číslo výkresu:
				Paré č.

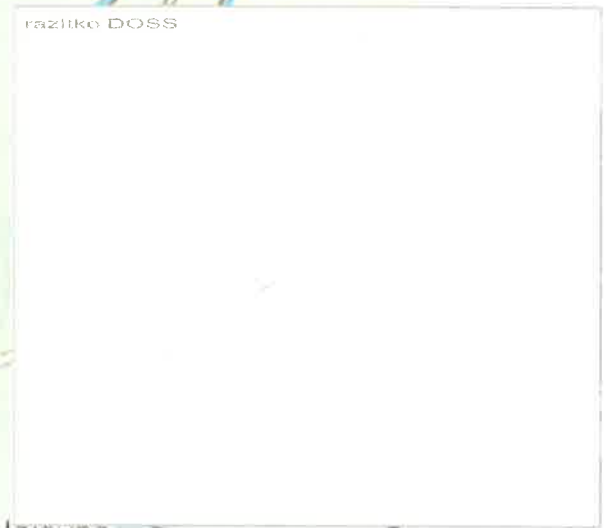


Při umístění dopravního značení musí být dodrženy podmínky dané v TP66 - OZNAČENÍ PRACOVNÍCH MÍST NA POZEMNÍCH KOMUNIKACÍCH III.VYDÁNÍ, zák.č.361/2000 Sb. v platném znění a zák.č. 13/1997 Sb. v platném znění.

Zodpovědná osoba: Tomáš Březina	Vypracoval: Milan Chlup	Kreslil: Milan Chlup	SEDOZ DOPRAVNÍ ZNAČENÍ
Objednatel: EUROVIA CS, a.s., U Michelského lesa 1581/2, P4			
Akce Stará Boleslav - výstavba okružní křižovatky			
Obsah: Návrh DIO - ETAPA 2. - OBJÍZDNÁ TRASA			
			Formát: A3
			Měřítko:
			Datum: 03/2022
			Účel: DIR
			Číslo výkresu:
			Paré č.:

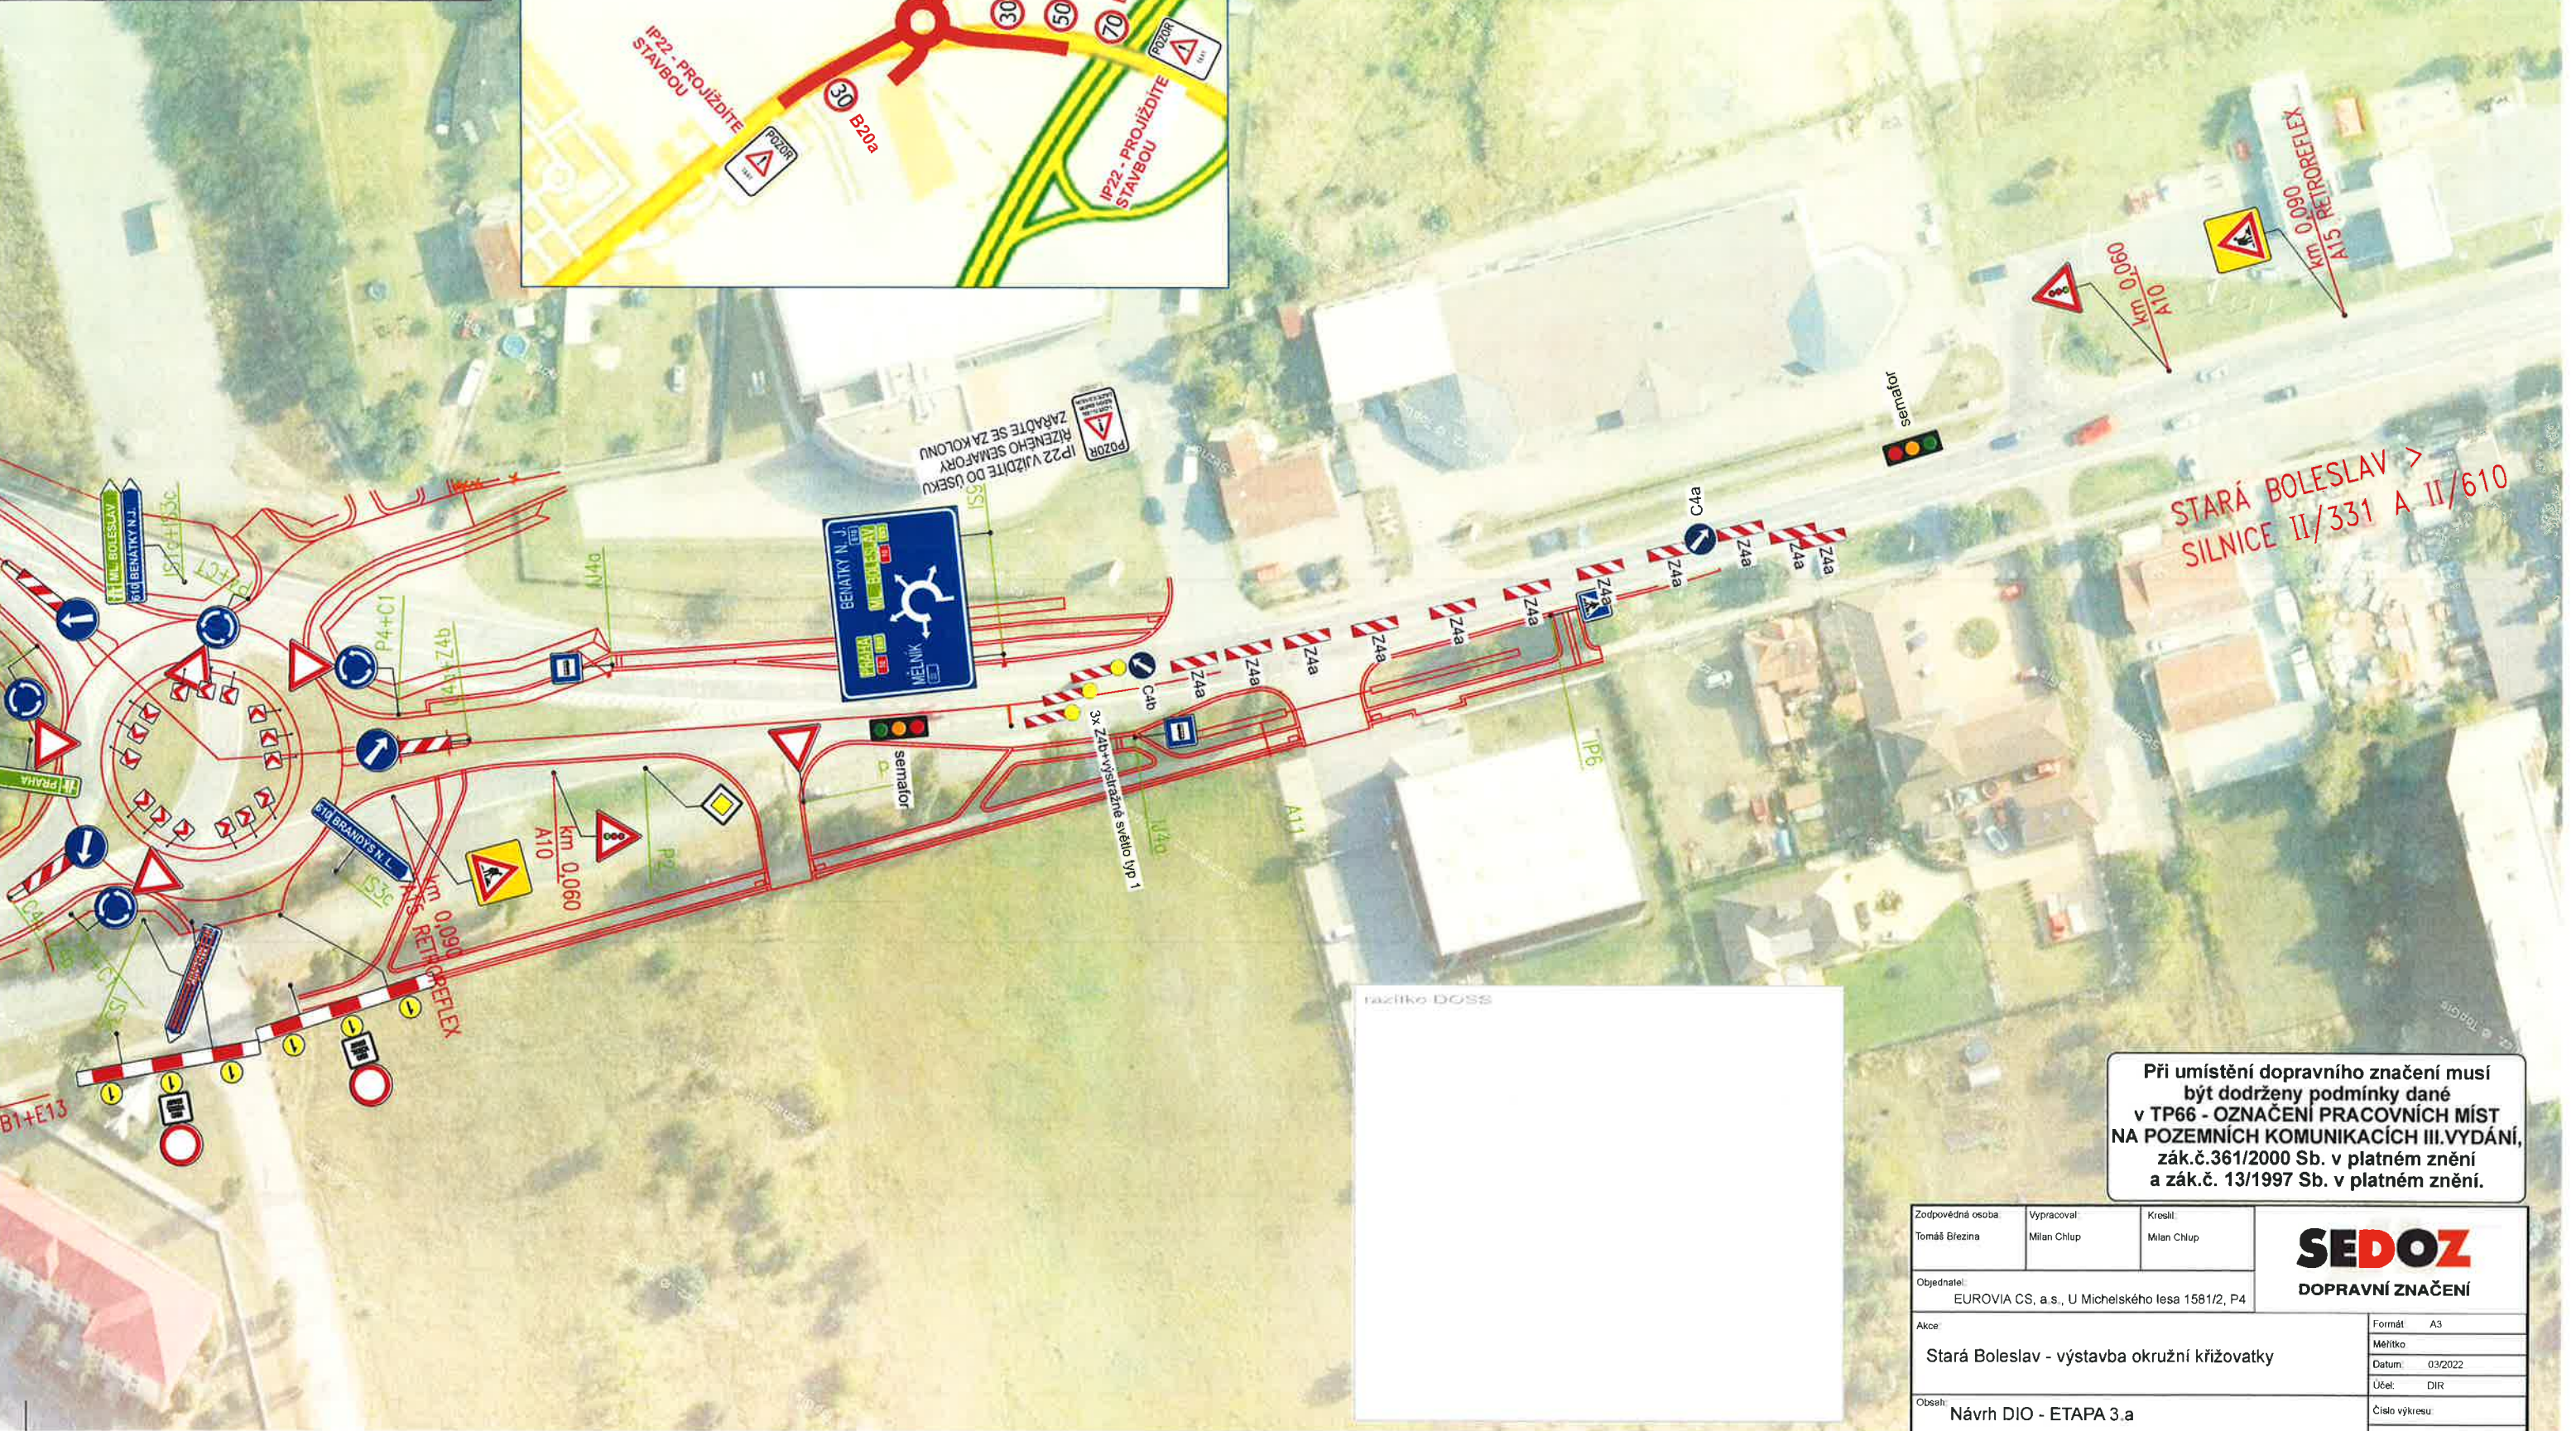


Při umístění dopravního značení musí být dodrženy podmínky dané v TP66 - OZNAČENÍ PRACOVNÍCH MÍST NA POZEMNÍCH KOMUNIKACÍCH III.VYDÁNÍ, zák.č.361/2000 Sb. v platném znění a zák.č. 13/1997 Sb. v platném znění.

Zodpovědná osoba Tomáš Březina	Vypracoval: Milan Chlup	Kreslil: Milan Chlup	SEDOZ DOPRAVNÍ ZNAČENÍ
Objednatel: EUROVIA CS, a.s., U Michelského lesa 1581/2, P4			
Akce: Stará Boleslav - výstavba okružní křižovatky			
Obsah: Návrh DIO - ETAPA 3.a			
			Formát A3
			Měřítko
			Datum: 03/2022
			Účel: DIR
			Číslo výkresu
			Paré č.

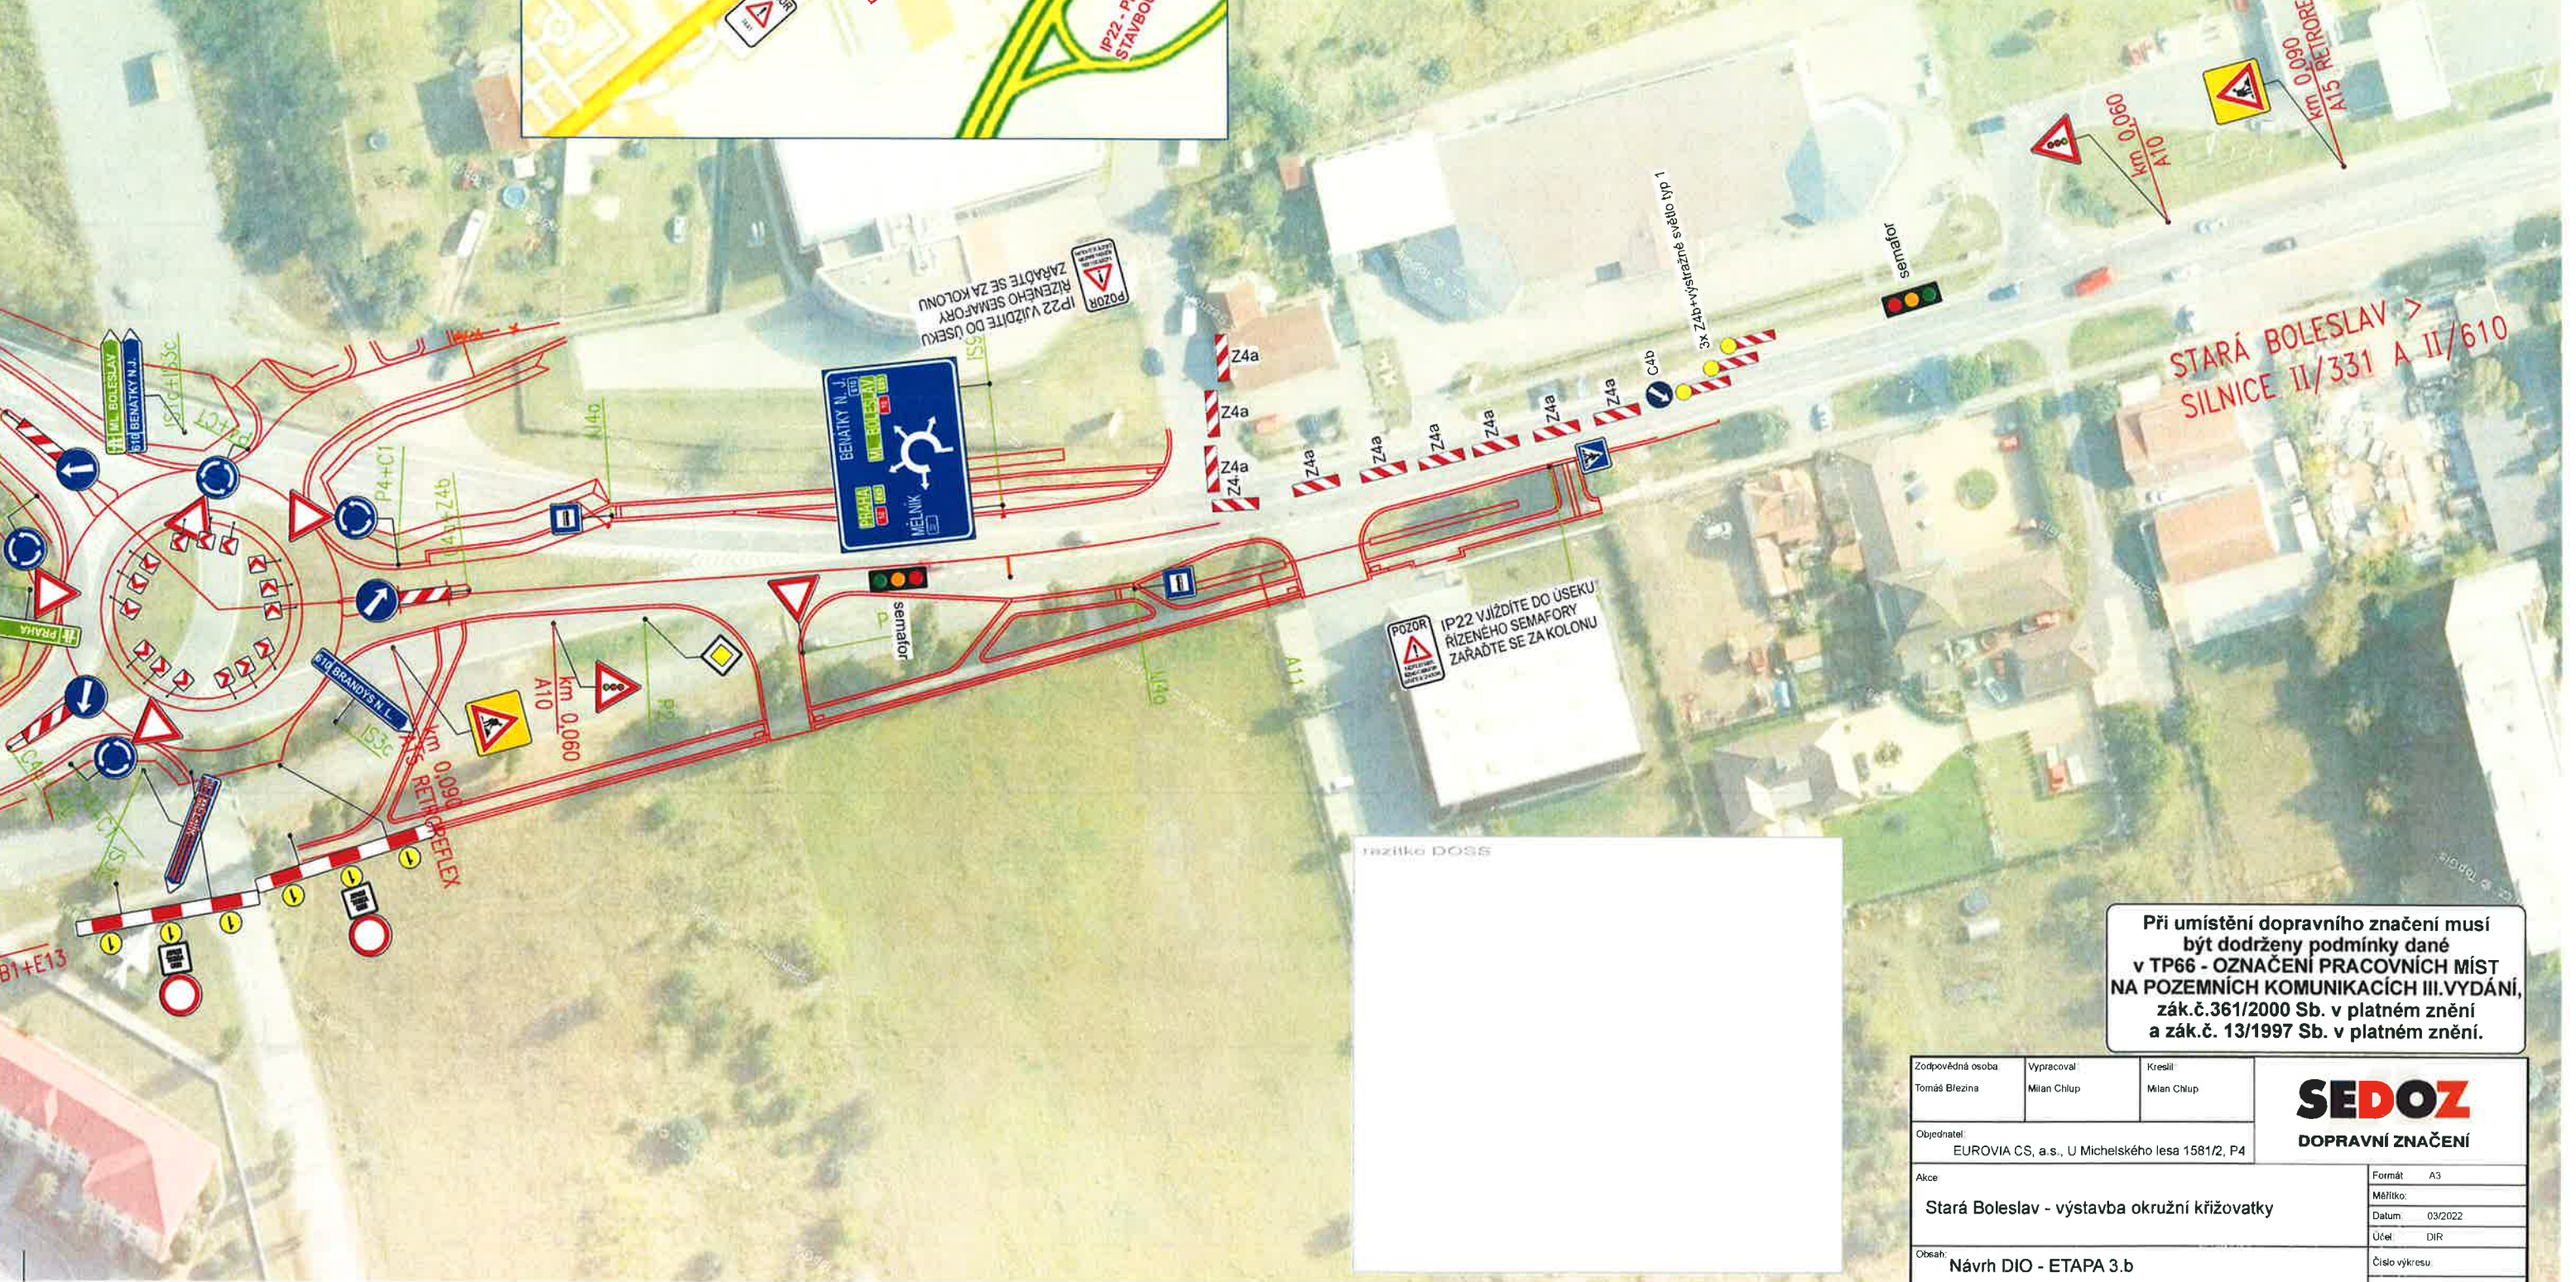

Při umístění dopravního značení musí být dodrženy podmínky dané v TP66 - OZNAČENÍ PRACOVNÍCH MÍST NA POZEMNÍCH KOMUNIKACÍCH III.VYDÁNÍ, zák.č.361/2000 Sb. v platném znění a zák.č. 13/1997 Sb. v platném znění.

Zodpovědná osoba Tomáš Březina	Vypracoval Milan Chlup	Kreslil Milan Chlup	SEDOZ DOPRAVNÍ ZNAČENÍ
Objednatel EUROVIA CS, a.s., U Michelského lesa 1581/2, P4			
Akce Stará Boleslav - výstavba okružní křižovatky			Formát A3
Obsah Návrh DIO - ETAPA 3.b			Měřítko
			Datum 03/2022
			Účel DIR
			Číslo výkresu
			Paré č.

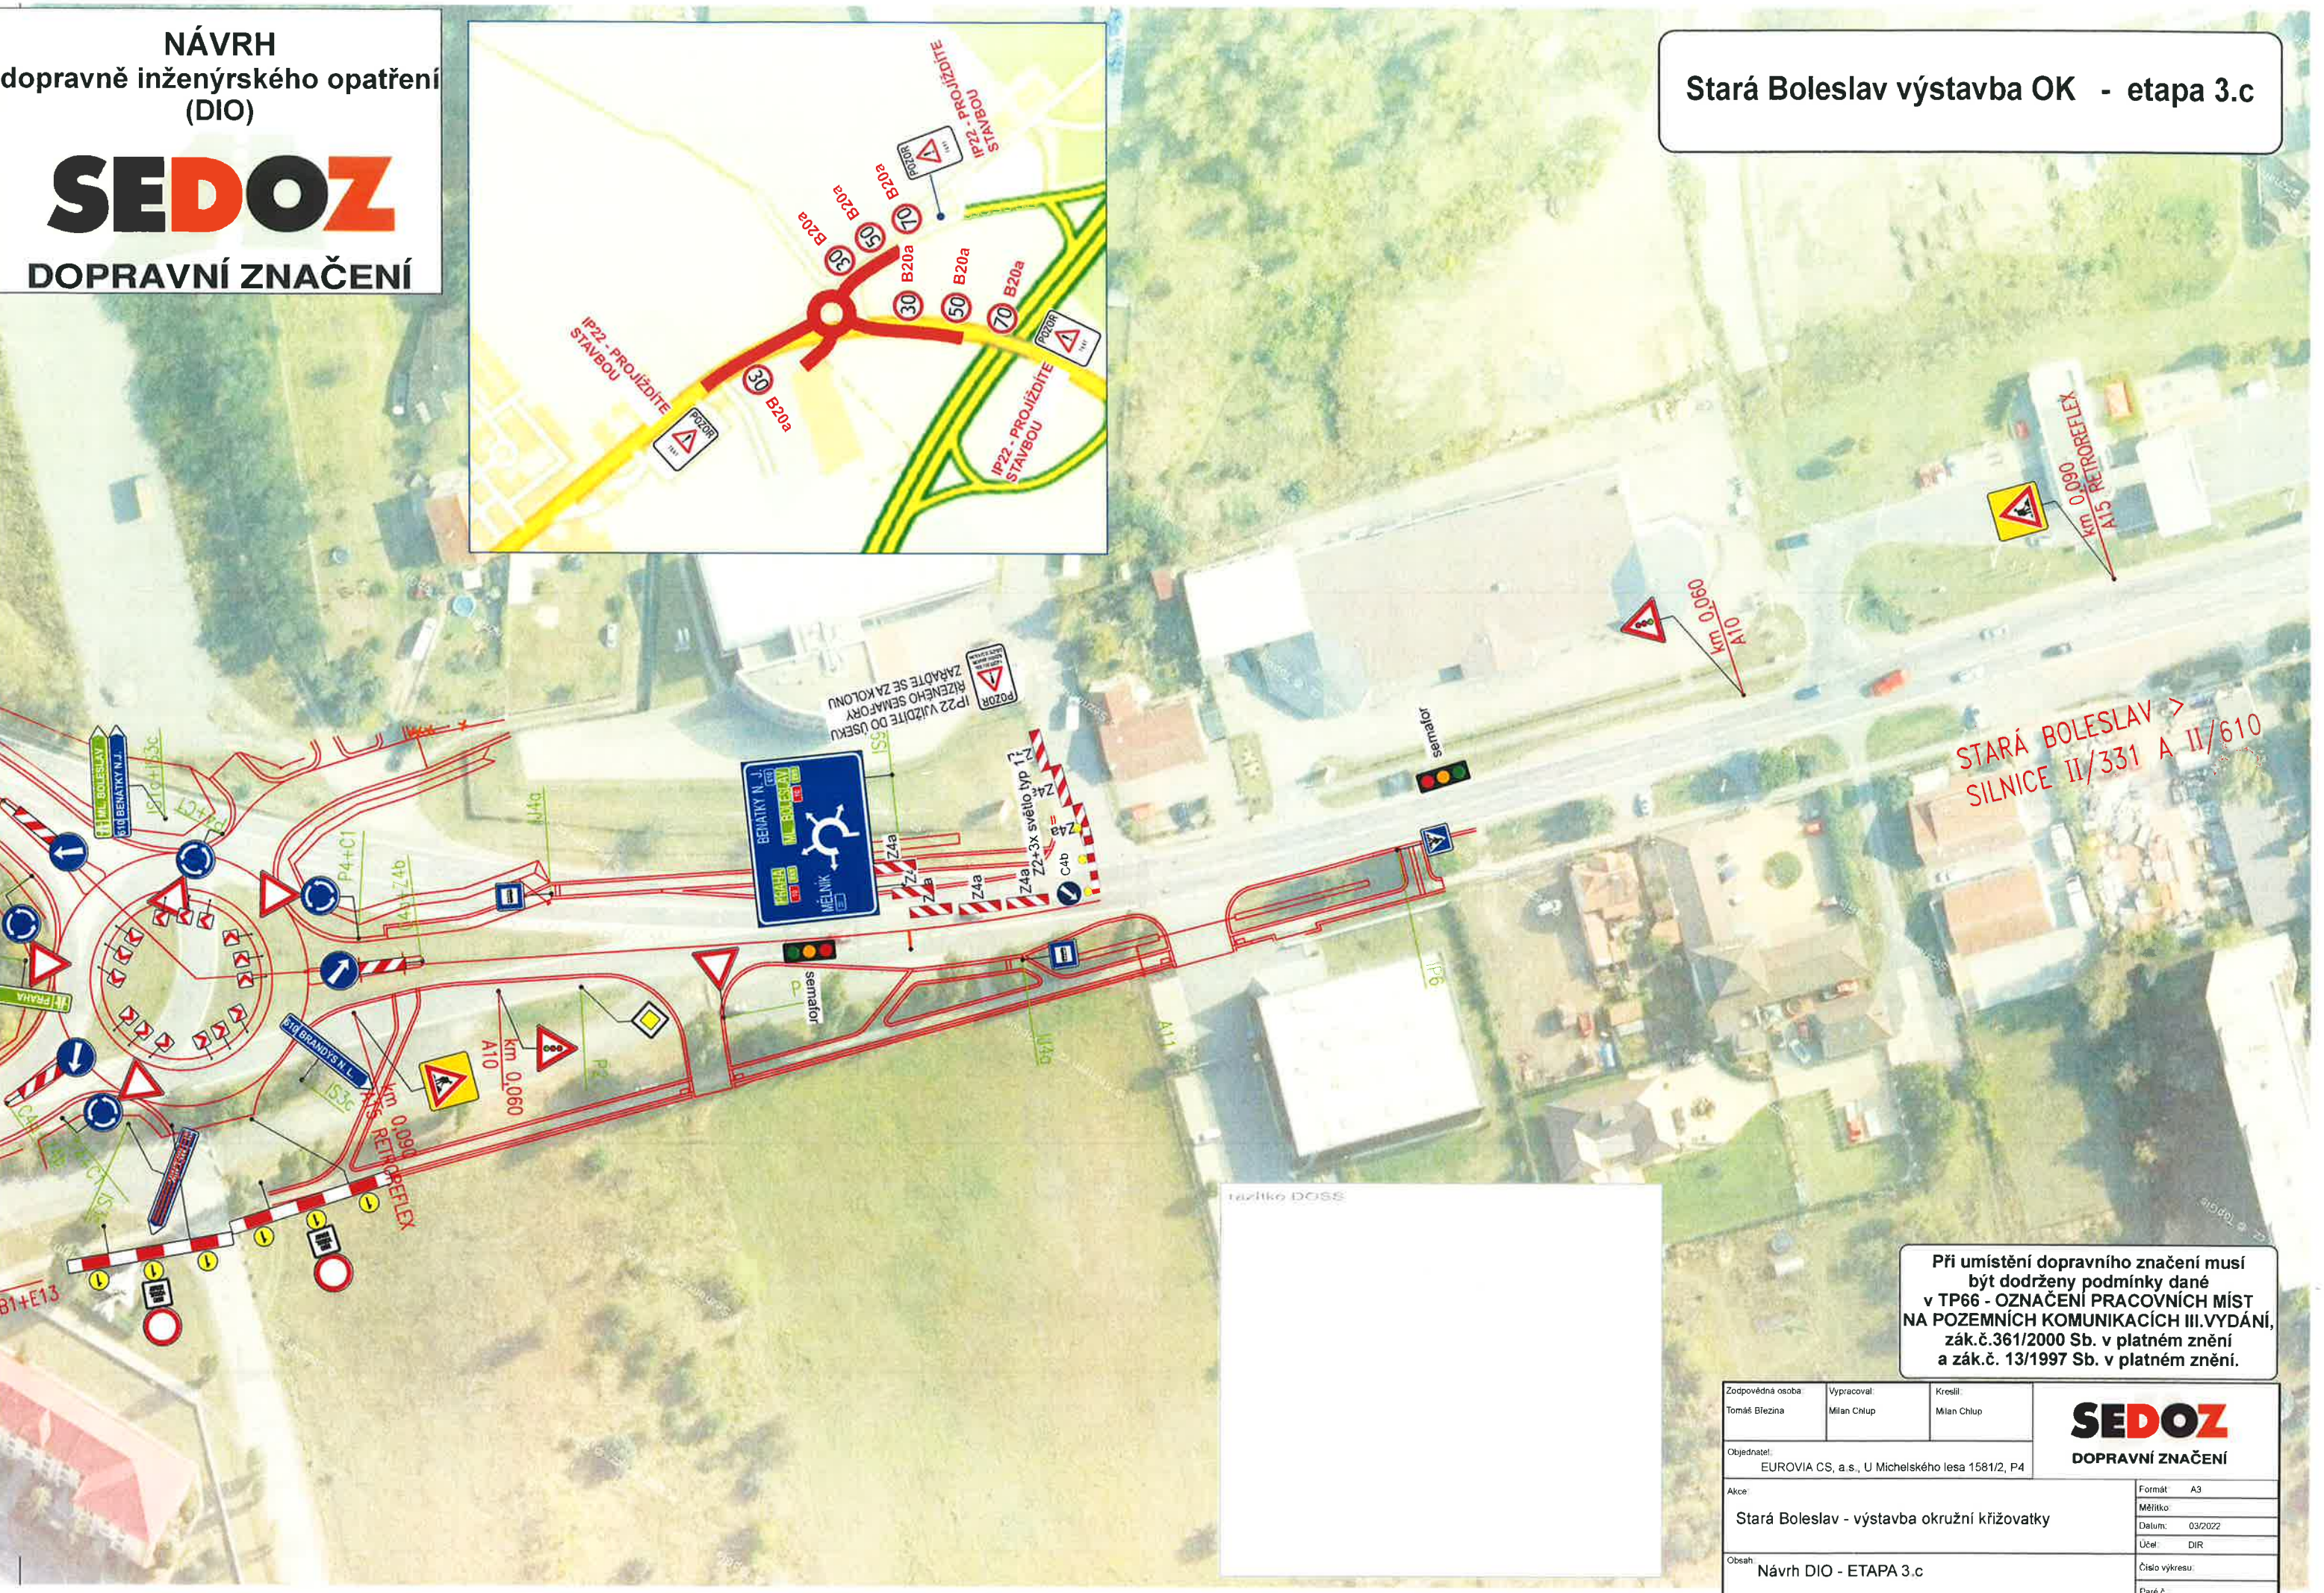

STARÁ BOLESLAV >
SILNICE II/331 A II/610

Při umístění dopravního značení musí být dodrženy podmínky dané v TP66 - OZNAČENÍ PRACOVNÍCH MÍST NA POZEMNÍCH KOMUNIKACÍCH III.VYDÁNÍ, zák.č.361/2000 Sb. v platném znění a zák.č. 13/1997 Sb. v platném znění.

Zodpovědná osoba Tomáš Březina	Vypracoval: Milan Chlup	Kreslil: Milan Chlup	SEDOZ DOPRAVNÍ ZNAČENÍ	
Objednatel: EUROVIA CS, a.s., U Michelského lesa 1581/2, P4				
Akce: Stará Boleslav - výstavba okružní křižovatky			Formát:	A3
			Měřítko:	
			Datum:	03/2022
			Účel:	DIR
Obsah Návrh DIO - ETAPA 3.c			Číslo výkresu:	
			Paré č.:	

SEDOZ
DOPRAVNÍ ZNAČENÍ



The map shows the location of the construction site (místo stavby) in Brandýs nad Labem - Stará Boleslav. The site is marked with a red bullseye symbol. The map includes the Elbe river, major roads (E65, 10, 510), and surrounding areas like Hluchov and Nový Vestec. The text 'BRANDÝS NAD LABEM-STARÁ BOLESLAV' is prominently displayed in the center of the map.

Zodpovědná osoba: Tomáš Březina	Vypracoval: Milan Chlup	Kreslil: Milan Chlup	 SEDOPZ DOPRAVNÍ ZNAČENÍ
Objednatel: EUROVIA CS, a.s., U Michelského lesa 1581/2, P4			
Akce: Stará Boleslav - výstavba okružní křižovatky			Formát: A3 Měřítko: Datum: 03/2022 Účel: DIR
Obsah: Návrh DIO - ETAPA 3 (a/b/c) značení na D10			Číslo výkresu: Paré č.: