



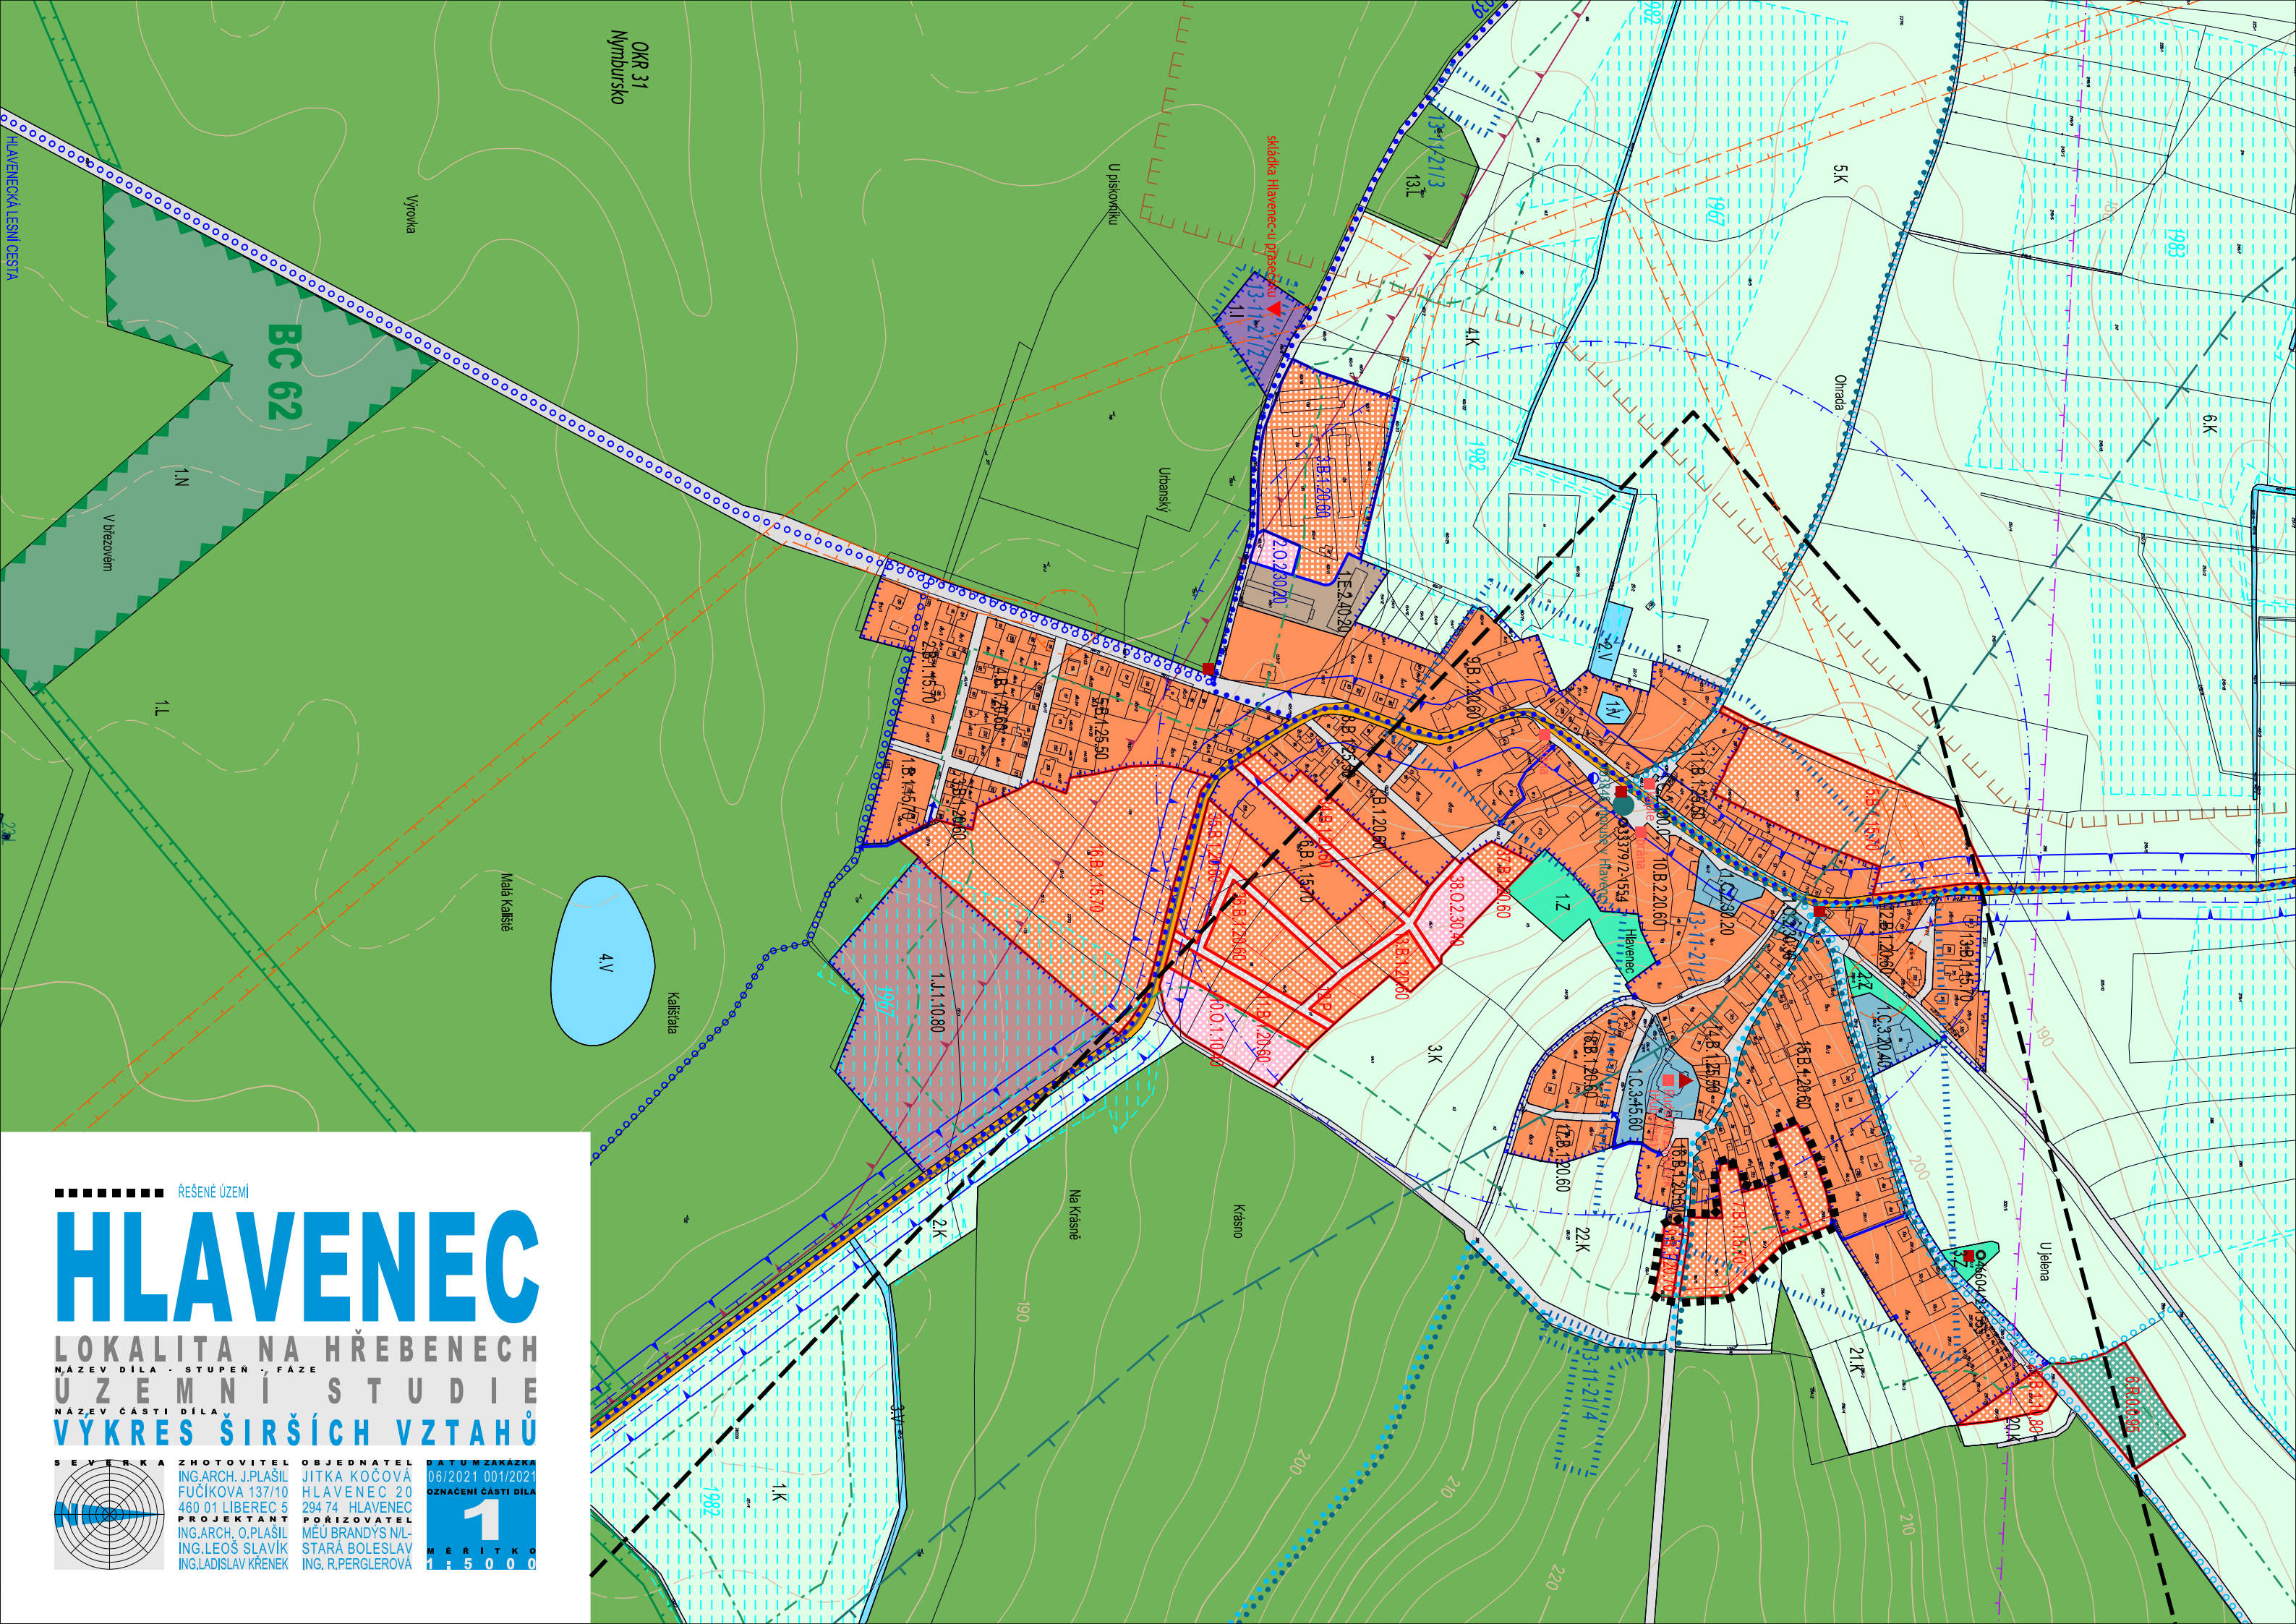

REŠENÉ ÚZEMÍ

HLAVENEC

LOKALITA NA HŘEBENECH
NÁZEV DÍLA - STUPĚŇ FÁZE
ÚZEMNÍ STUDIE
NÁZEV ČÁSTI DÍLA
VÝKRES ŠIRŠÍCH VZTAHŮ

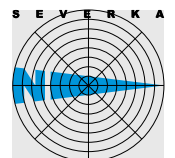

ZHOTOVITEL
ING.ARCH. J. PLAŠIL
FUČÍKOVA 137/10
460 01 LIBEREC 5
PROJEKTANT
ING.ARCH. O. PLAŠIL
ING. LEOŠ SLAVÍK
ING. LADISLAV KRÉNEK

OBJEDNATEL
JITKA KOČOVÁ
HLAVENEC 20
294 74 HLAVENEC
PORIZOVATEL
MĚU BRANDÝS N/L
STARÁ BOLESLAV
ING. R. PERGLEROVÁ

DATUM ZAKÁZKY
06/2021 001/2021
OZNACENÍ ČÁSTI DÍLA
1
MĚRITKO
1 : 5 0 0 0