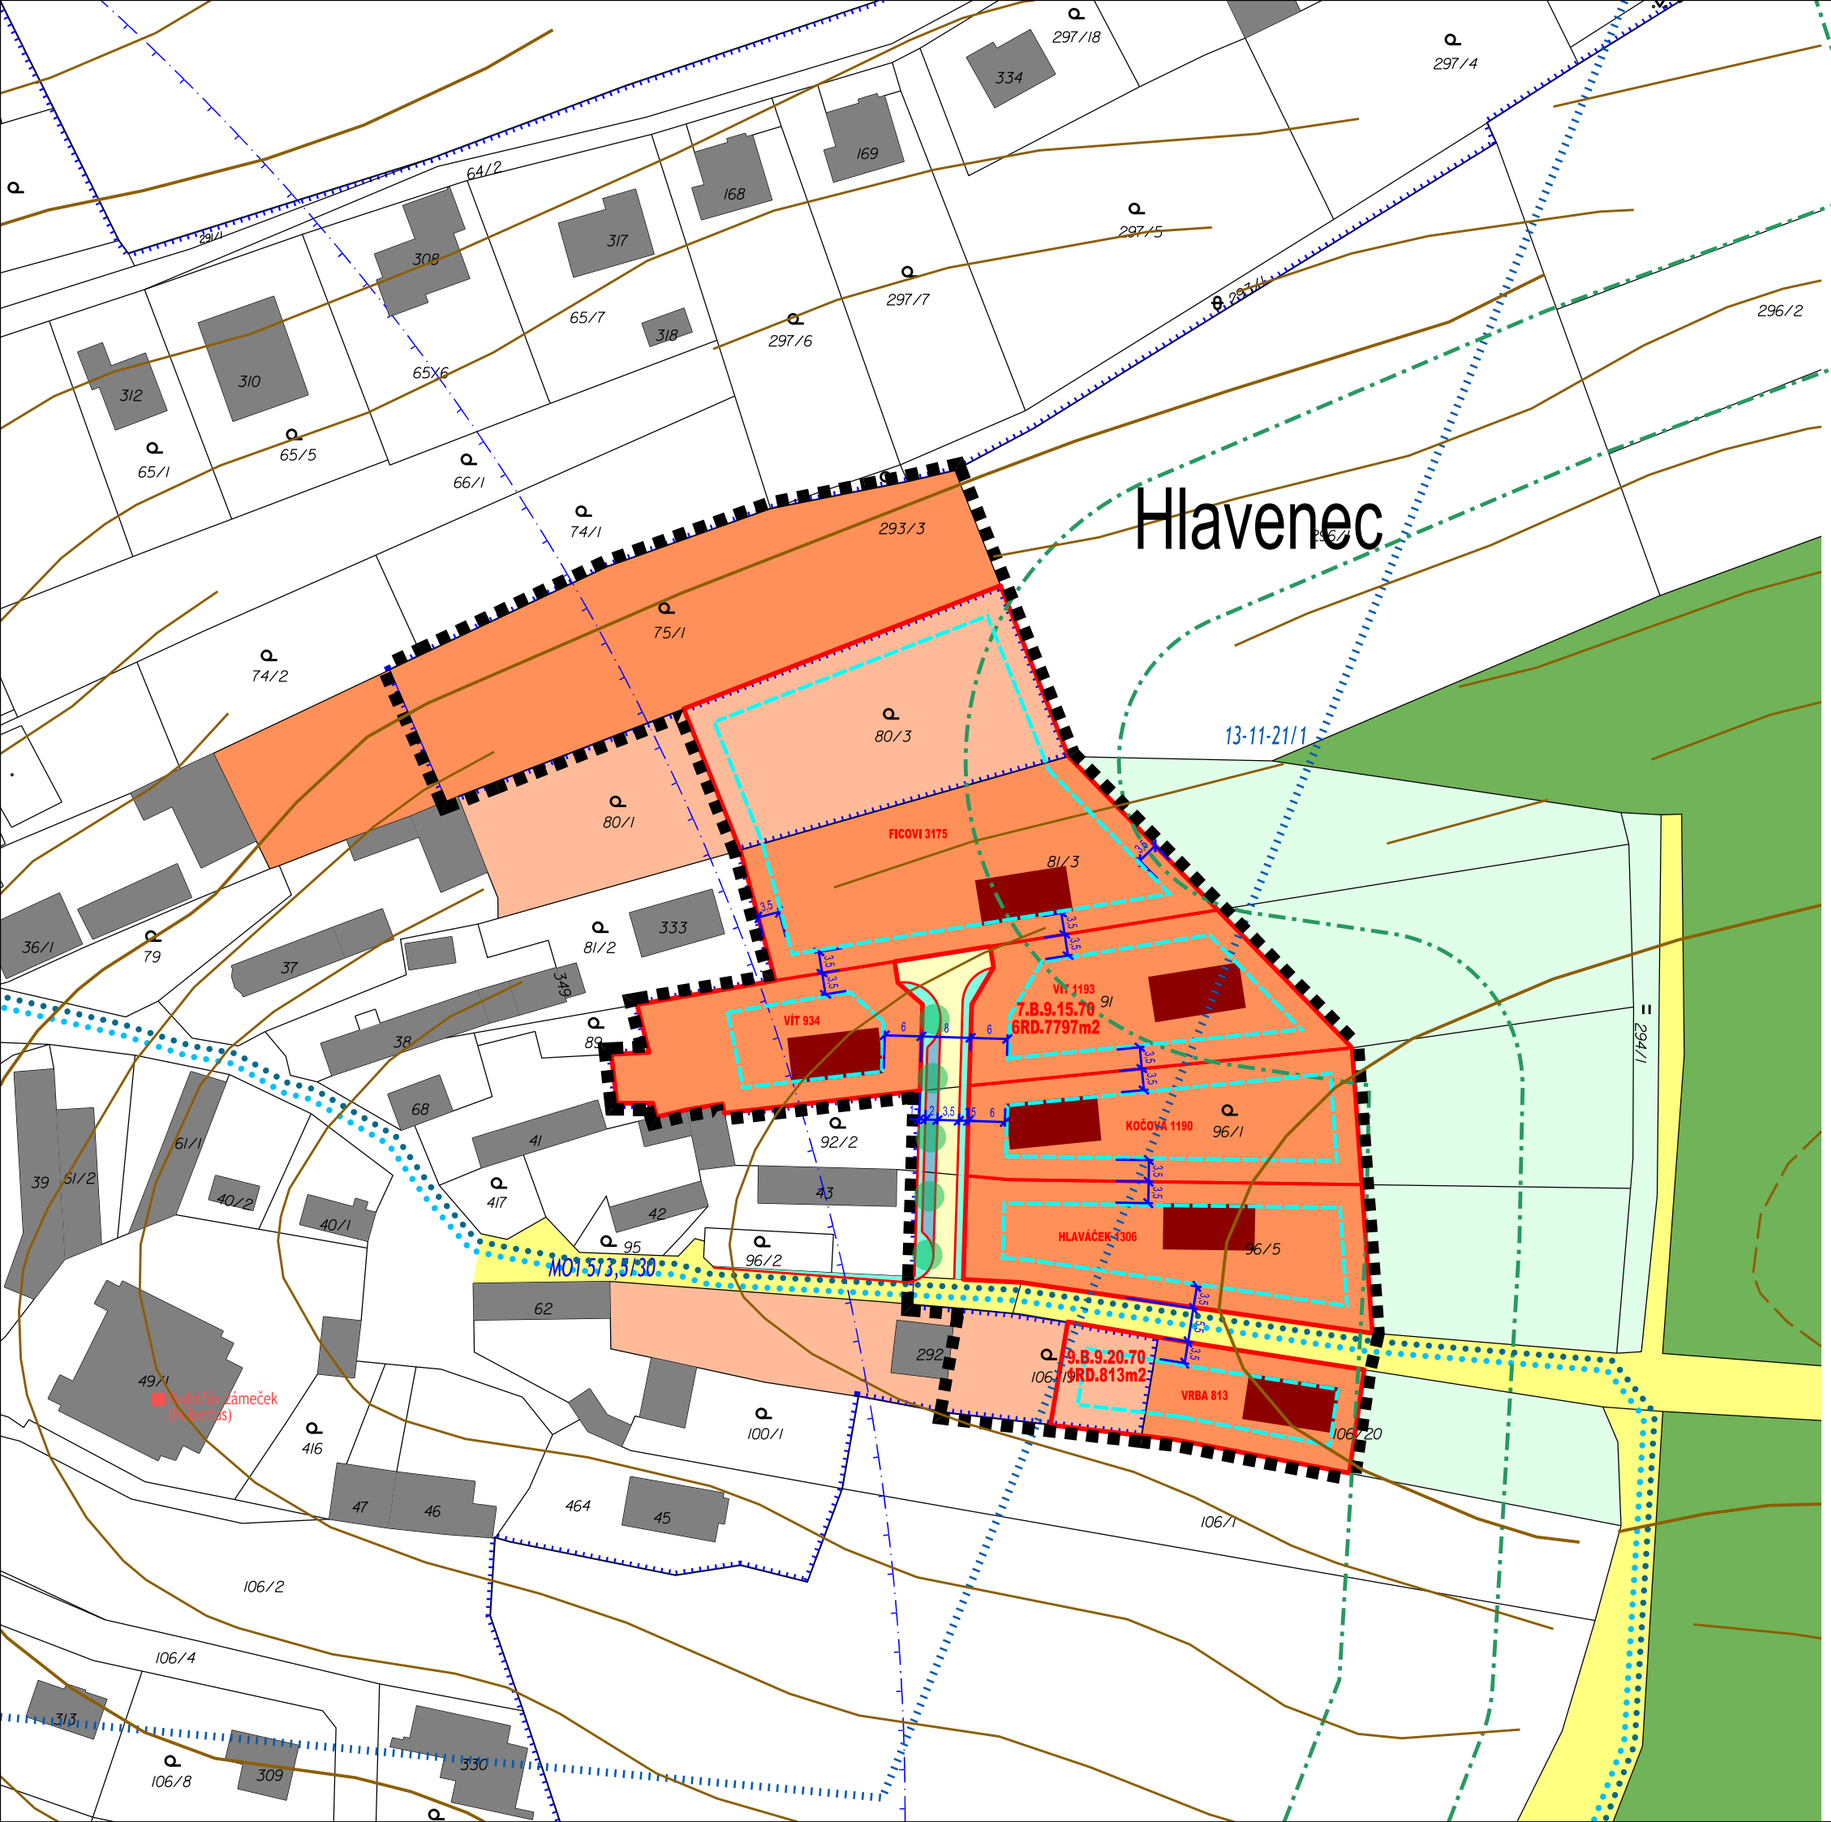

HRANICE ŘEŠENÉHO ÚZEMÍ

POLOHOPIS KATASTRÁLNÍ STAV

POLOHOPIS NÁVRH

ZASTAVĚNÉ ÚZEMÍ

PARCELACE 1300m2

ULIČNÍ REGULAČNÍ BLOK NÁVRH

POPIS REGULAČNÍHO BLOKU 34a.B.9.20.60 5RD.6500m2

REGULAČNÍ STAVEBNÍ ČÁRA VOLNÁ

KÓTY REGULACÍ 20

STAVEBNÍ OBJEKTY STAV

HLAVNÍ STAVEBNÍ OBJEKTY NÁVRH (RODINNÉ DOMY)

POZEMKY SMÍŠENÉ OBYTNÉ STAV

POZEMKY SMÍŠENÉ OBYTNÉ NÁVRH

POZEMKY KOMUNIKACÍ SE SMÍŠENÝM PROVOZEM STAV

POZEMKY KOMUNIKACÍ SE SMÍŠENÝM PROVOZEM NÁVRH

POZEMKY ZELENÝCH PÁSŮ S PARKOVÁNÍM NÁVRH

POZEMKY VEŘEJNÉ DOPROVODNÉ ZELENĚ NÁVRH

POZEMKY KRAJINNÉ ZELENĚ STAV

POZEMKY LESNÍ STAV

DŘEVINY NÁVRH

VZDÁLENOST 50 / 25M OD LESA

TURISTICKÁ TRASA STAV

NAUČNÁ STEKA KRAJINOU RUDOLFA II STAV

DOCHÁZKOVÁ IZOCHRONA BUS

KATEGORIE KOMUNIKACÍ STAV MO1 5/3,5/30

KATEGORIE KOMUNIKACÍ NÁVRH MO1 8/3,5/30

ÚZEMÍ ARCHEOLOGICKÝCH NALEZIŠŤ 13-11-21/1

HLAVENEC

LOKALITA NA HŘEBENECH

NÁZEV DÍLA - STUPEŇ - FÁZE

ÚZEMNÍ STUDIE

NÁZEV ČÁSTI DÍLA

KOORDINAČNÍ VÝKRES

ZAKÁZKA DATUM 001/2021 06/2021

OZNAČENÍ ČÁSTI DÍLA 2

MĚŘÍTKO 1:1000

OBJEDNATEL
JITKA KOČOVÁ
HLAVENEC 20
294 74 HLAVENEC

POŘIZOVATEL
MĚÚ BRANDÝS N/L-
STARÁ BOLESLAV
ING. R.PERGLEROVÁ

ZHOTOVITEL
ING.ARCH. J.PLAŠIL
FUČÍKOVA 137/10
460 01 LIBEREC 5

PROJEKTANT
ING.ARCH. O.PLAŠIL
ING.LEOŠ SLAVÍK
ING.LADISLAV KŘENEK

SEVERKA