


V březovém
BC 62

BK 63

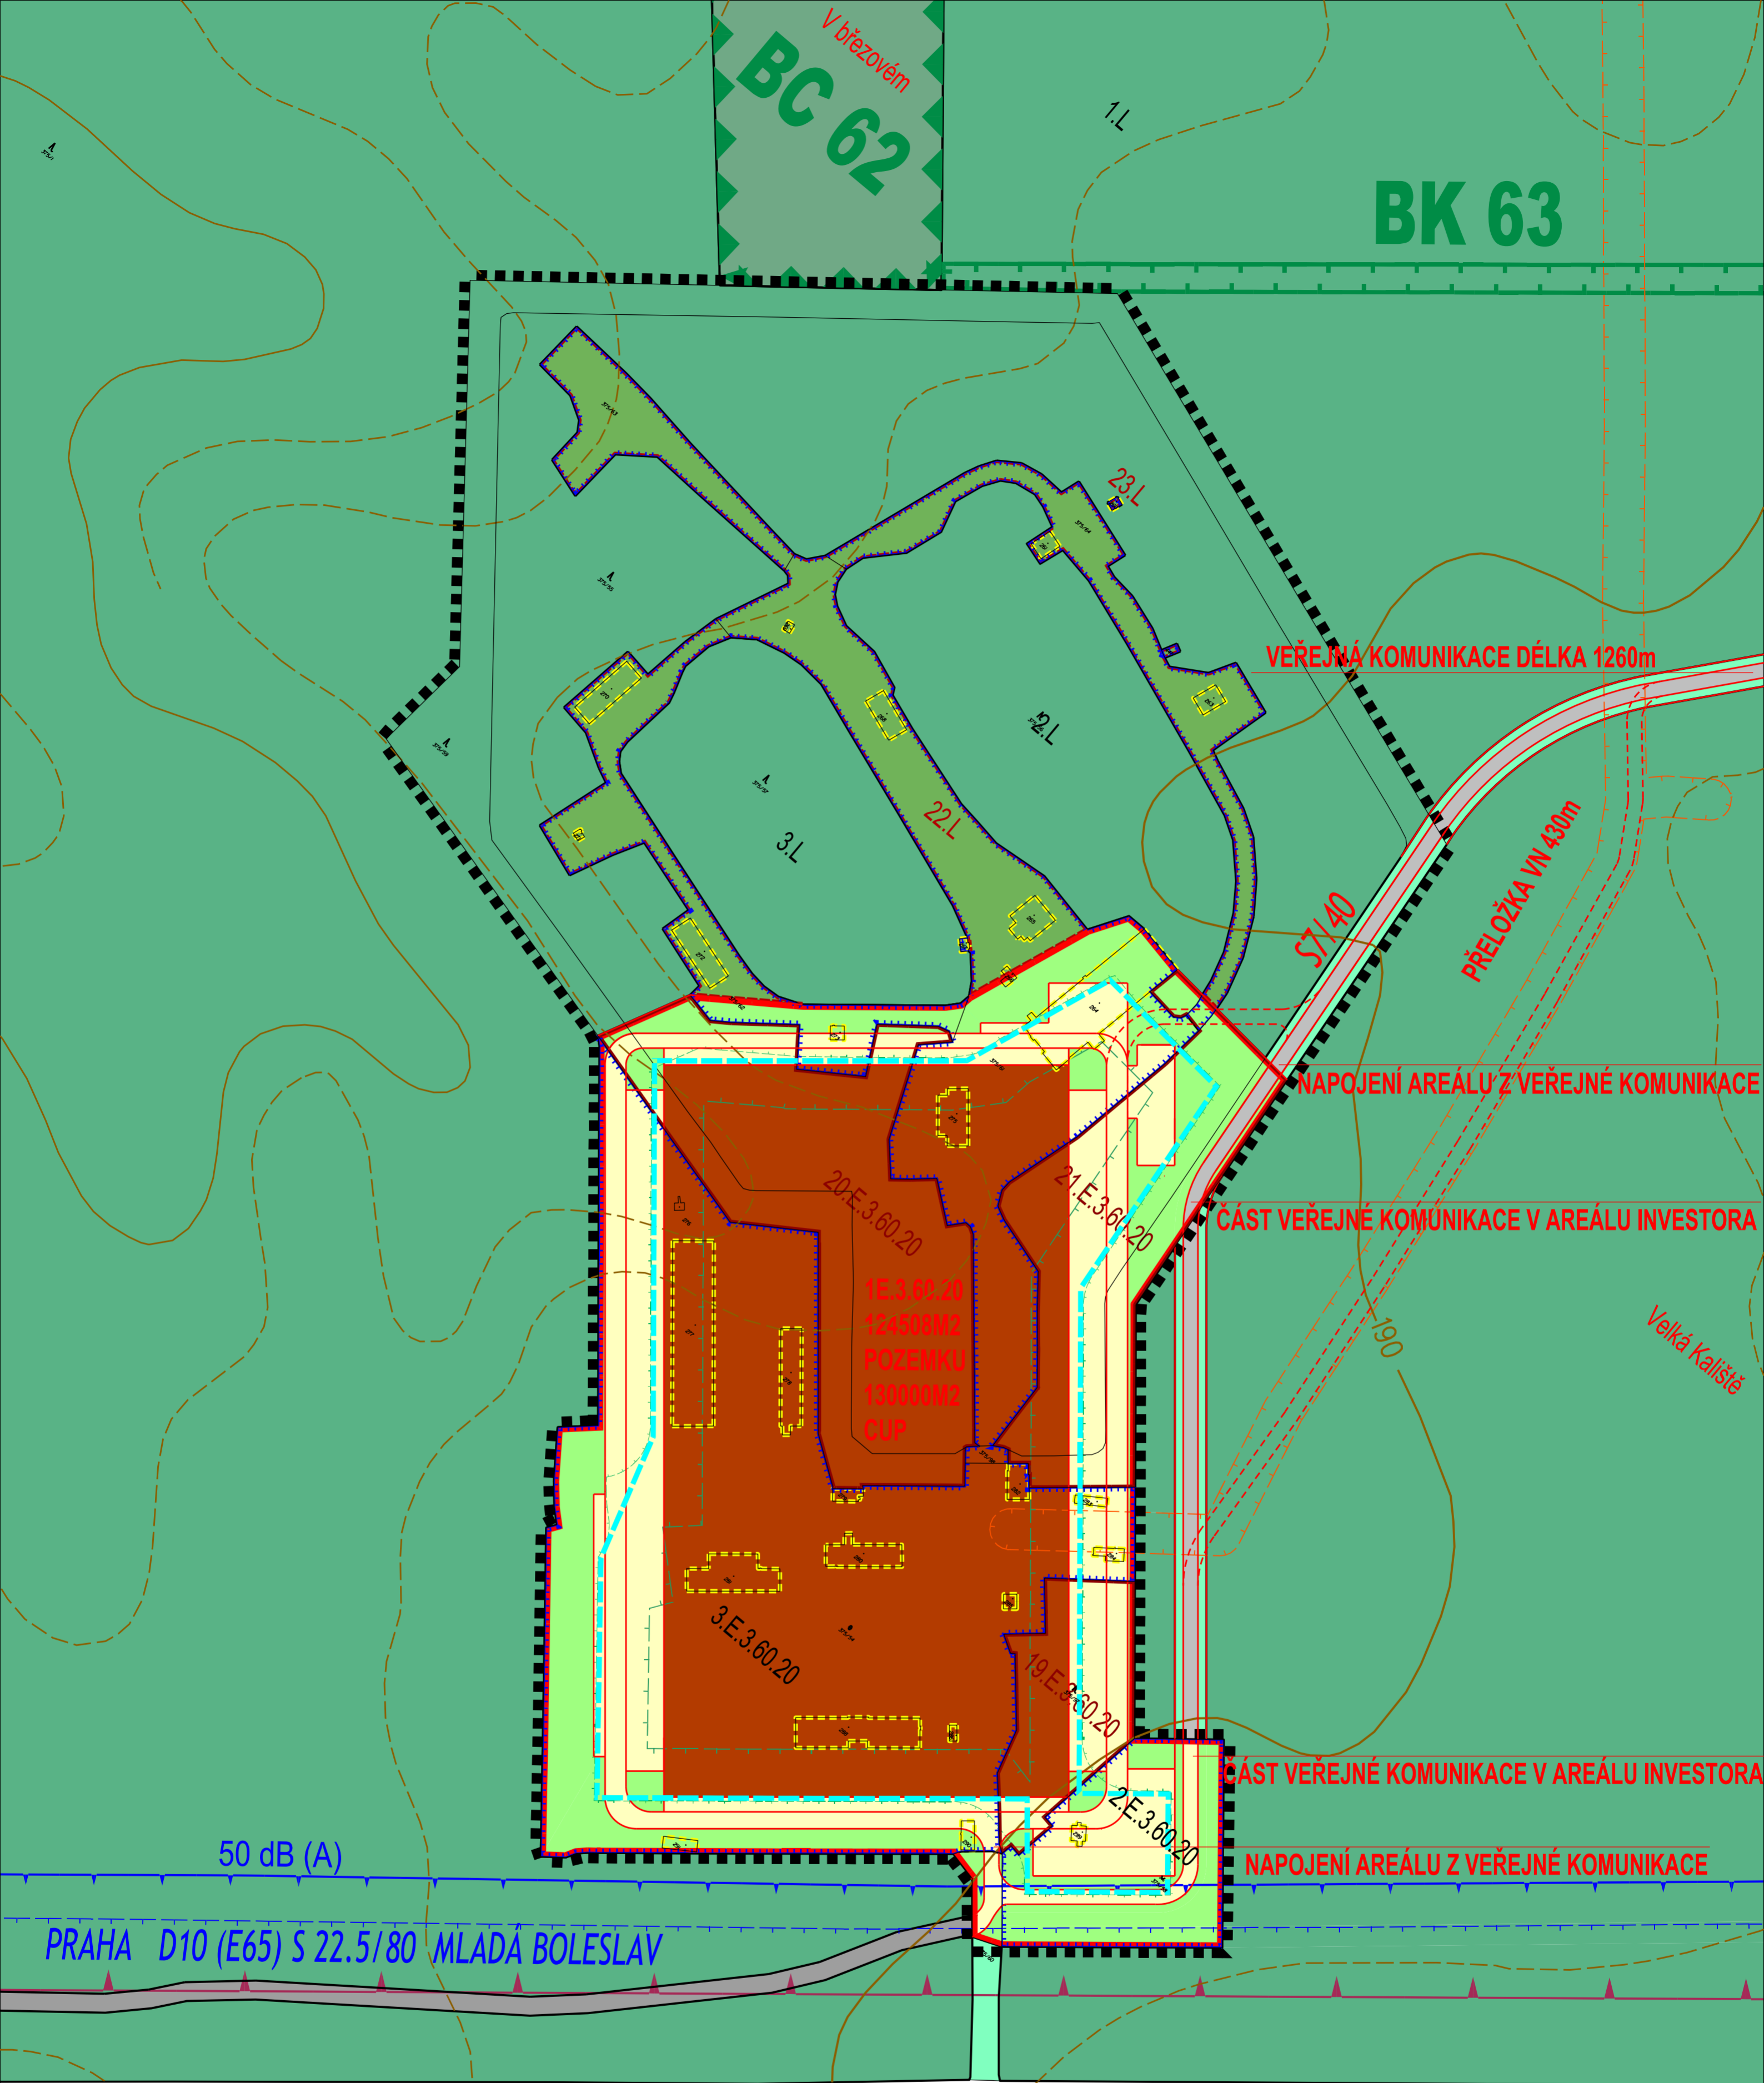

VEŘEJNÁ KOMUNIKACE DÉLKA 1260m

ST140
PŘELOŽKA VN 430m

NAPOJENÍ AREÁLU Z VEŘEJNÉ KOMUNIKACE

ČÁST VEŘEJNÉ KOMUNIKACE V AREÁLU INVESTORA

ČÁST VEŘEJNÉ KOMUNIKACE V AREÁLU INVESTORA

NAPOJENÍ AREÁLU Z VEŘEJNÉ KOMUNIKACE

50 dB (A)

PRAHA D10 (E65) S 22.5/80 MLADÁ BOLESLAV

- HRANICE ŘEŠENÉHO ÚZEMÍ
- HRANICE ZASTAVĚNÉHO ÚZEMÍ
- POLOHOPIŠ - NÁVRH
- POLOHOPIŠ REZERVNÍ
- 19.E.3.60.20 STABILIZOVANÉ PLOCHY ÚP HLAVENEC
- 19.E.3.60.20 ZASTAVITELNÉ PLOCHY ÚP HLAVENEC
- 22.L NEZASTAVITELNÉ PLOCHY ÚP HLAVENEC
- STAVEBNÍ REGULAČNÍ BLOK - NÁVRH
- E.3.60.20-1200M2 POZEMKU-1500m2 CUP POPIS REGULAČNÍHO BLOKU
- STAVEBNÍ REGULAČNÍ ČARA VOLNÁ

- ÚSES - BIOCENTRUM MÍSTNÍ - STAV
- ÚSES - BIOKORIDOR MÍSTNÍ - STAV
- VZDÁLENOST 50 M OD LESA
- VZDÁLENOST 25 M OD LESA
- OCHRANNÉ PÁSMO ELEKTRICKÉHO NADZEMNÍHO VEDENÍ VN
- OCHRANNÉ PÁSMO SILNIC
- HLUKOVÁ IZOFONA
- PRAHA D10 (E65) S 22.5/80 MLADÁ BOLESLAV POPIS KOMUNIKACÍ
- MO1 8/3,5/30 KATEGORIE KOMUNIKACÍ NÁVRH
- OP OBJEKTU DŮLEŽITÉHO PRO OBRANU STÁTU

- STAVEBNÍ OBJEKTY K ASANACI
- HLAVNÍ STAVEBNÍ OBJEKTY NÁVRH NEZÁVÁZNÉHO ROZMÍSTĚNÍ
- POZEMKY KOMUNIKACÍ SE SMÍŠENÝM PROVOZEM - STAV
- POZEMKY KOMUNIKACÍ SE SMÍŠENÝM PROVOZEM - NÁVRH
- POZEMKY VEŘEJNÉ DOPROVODNÉ ZELENÉ - NÁVRH
- POZEMKY LESNÍ - NÁVRH
- POZEMKY LESNÍ - STAV
- POZEMKY PŘÍRODNÍ LESNÍ - STAV
- POZEMKY AREÁLŮVÝCH KOMUNIKACÍ - NÁVRH
- POZEMKY AREÁLŮVÉ ZELENÉ - NÁVRH

HLAVENEC
 LOKALITA AREÁLU STV GROUP
 ÚZEMNÍ STUDIE
 KOORDINAČNÍ VÝKRES

SEVERKA ZHOTOVITEL
 ING.ARCH. J. PLÁŠIL
 FUČIKOVA 137/10
 460 01 LIBEREC 5
 ING.ARCH. O. PLÁŠIL
 ING.LEOŠ SLÁVIK
 INGLADISLAV KŘEŇEK

OBJEDNATEL
 STV GROUP a.s.
 ŽITNÁ 1656/45
 110 00 PRAHA 1
 POŘIZOVATEL
 MĚÚ BRANDÝS N.L.
 STARÁ BOLESLAV
 Bc. M. PERGLEROVÁ

11/2021 012/2020
 OZNAČENÍ ČÁSTI DÍLA
2
 MĚRITKO
 1:2000