


V březovém

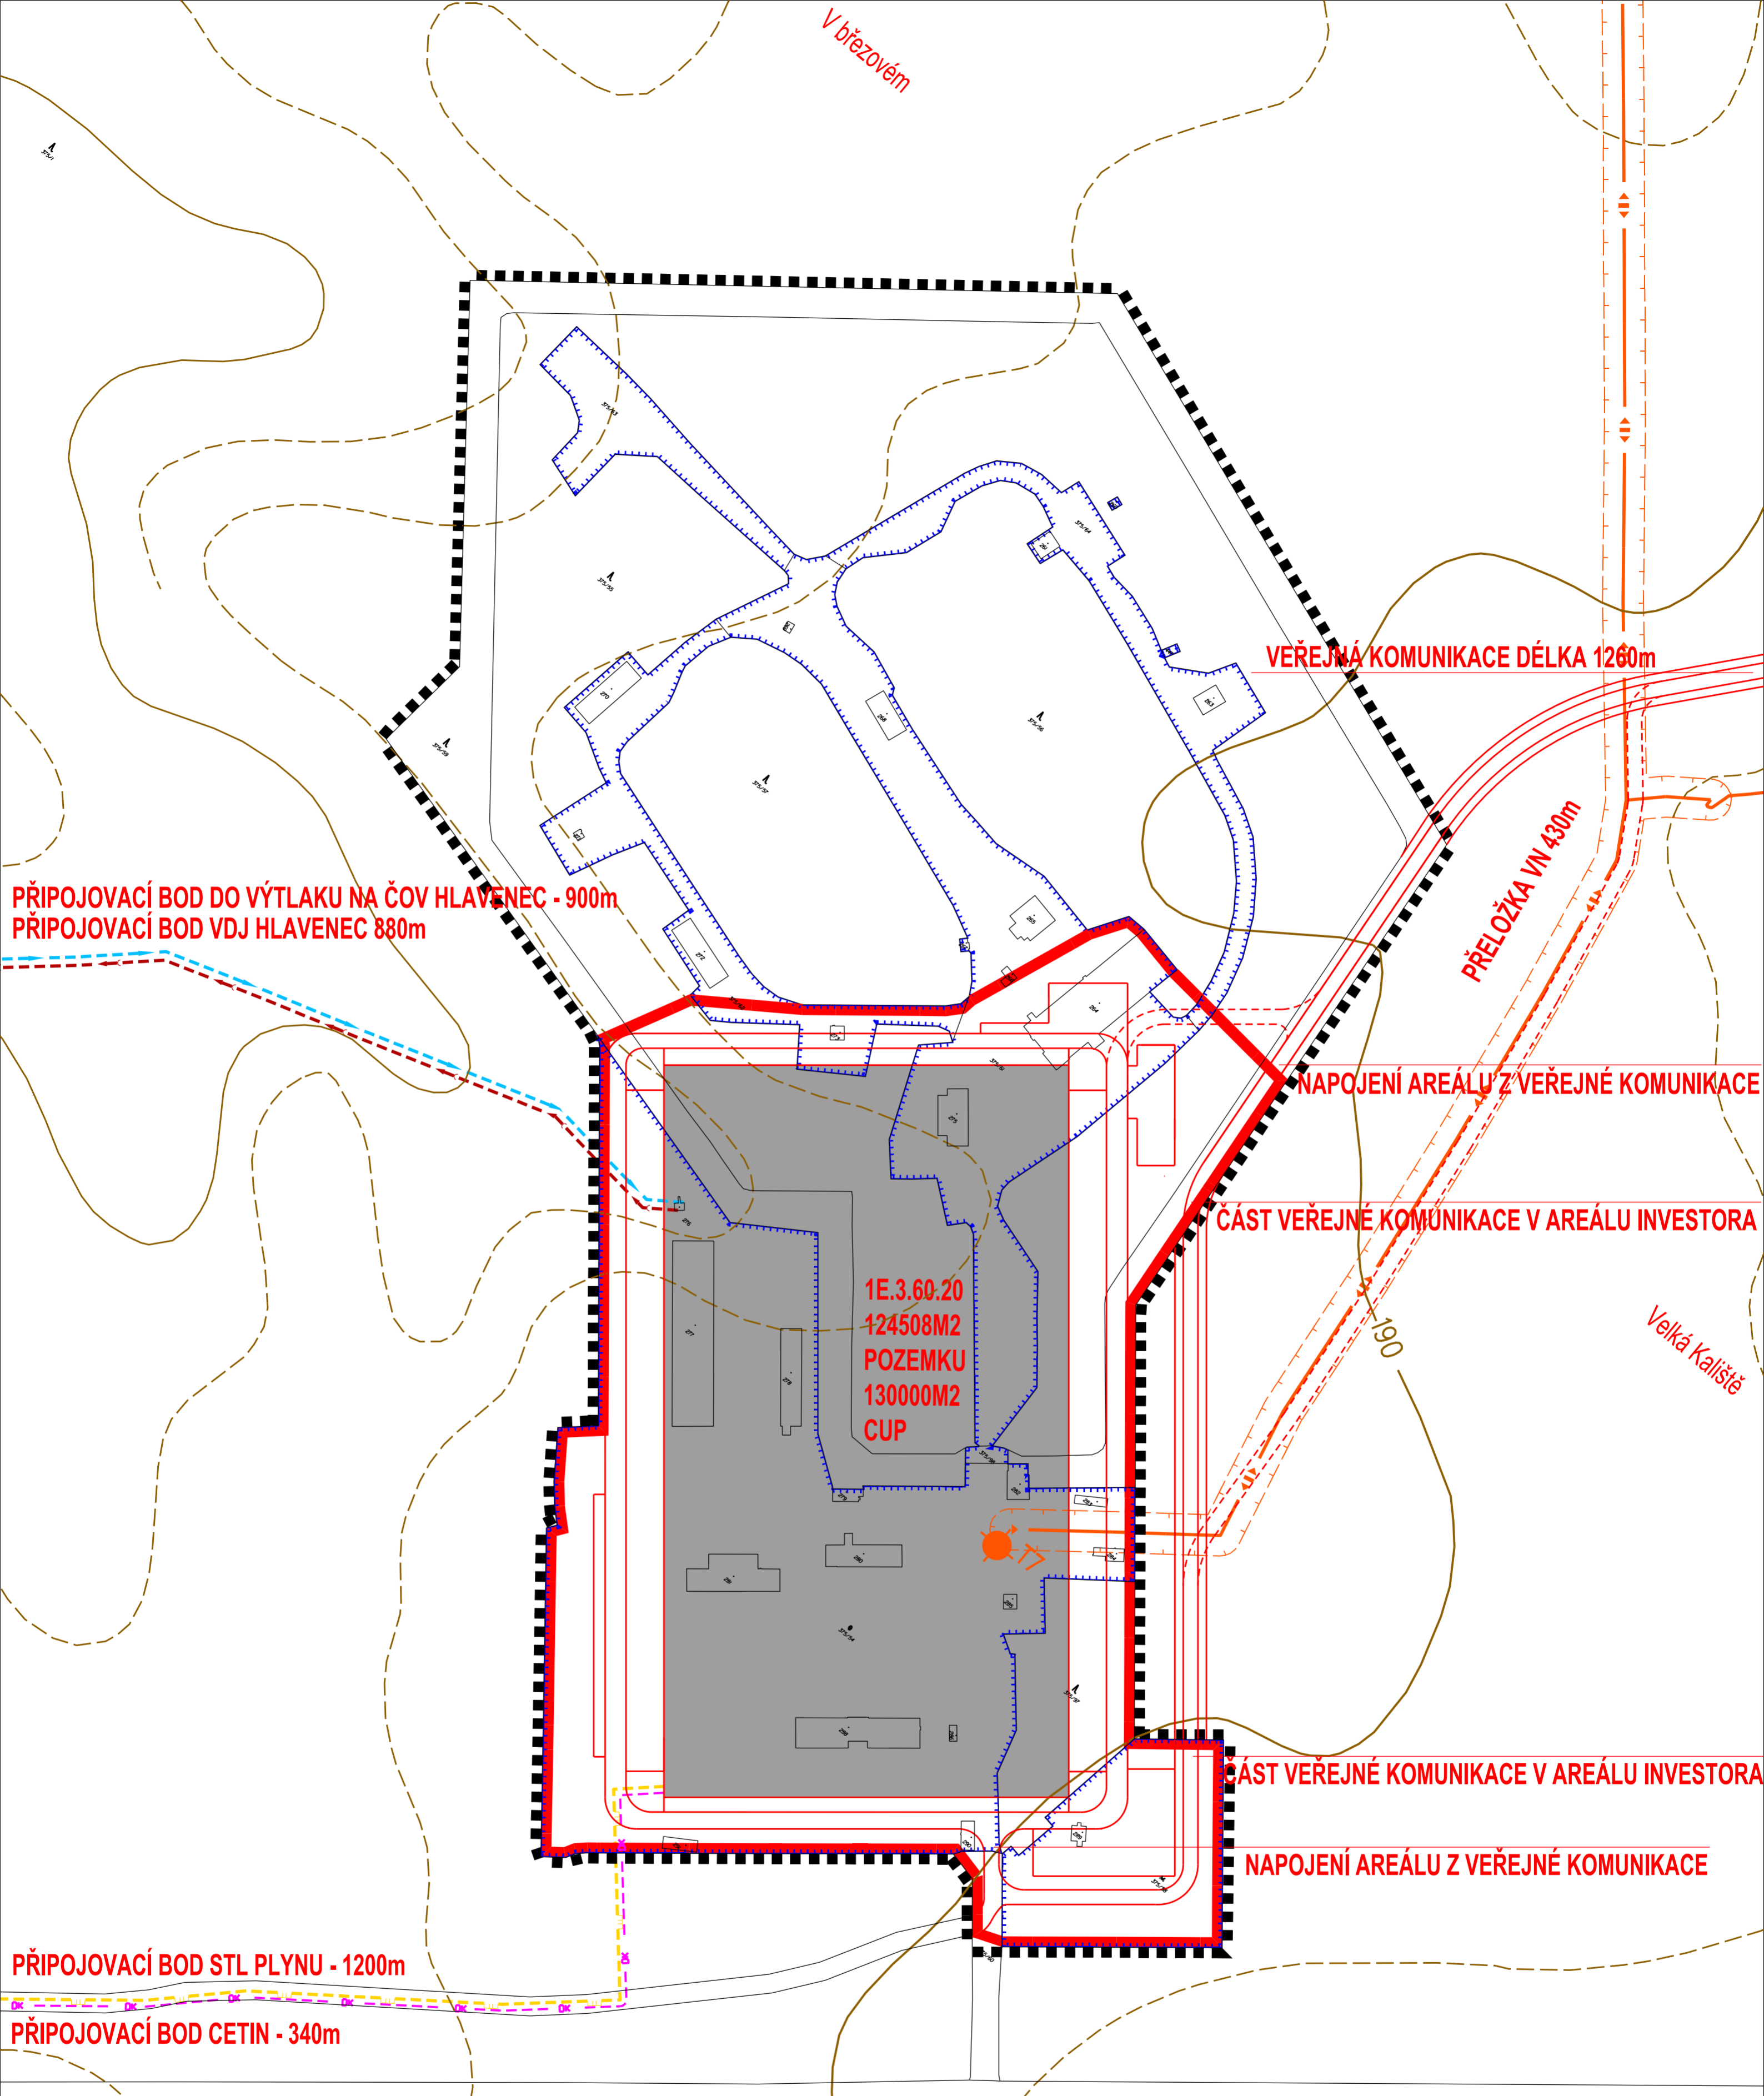

PŘIPOJOVACÍ BOD DO VÝTLAKU NA ČOV HLAVENEC - 900m  
PŘIPOJOVACÍ BOD VDJ HLAVENEC 880m

VEŘEJNÁ KOMUNIKACE DÉLKA 1260m

PŘELOŽKA VN 430m

NAPOJENÍ AREÁLU Z VEŘEJNÉ KOMUNIKACE

ČÁST VEŘEJNÉ KOMUNIKACE V AREÁLU INVESTORA

1E.3.60.20  
124508M2  
POZEMKU  
130000M2  
CUP

ČÁST VEŘEJNÉ KOMUNIKACE V AREÁLU INVESTORA

NAPOJENÍ AREÁLU Z VEŘEJNÉ KOMUNIKACE

PŘIPOJOVACÍ BOD STL PLYNU - 1200m

PŘIPOJOVACÍ BOD CETIN - 340m

	HRANICE ŘEŠENÉHO ÚZEMÍ
	HRANICE ZASTAVĚNÉHO ÚZEMÍ
	POLOHOPIS - NÁVRH
	POLOHOPIS REZERVNÍ
	STAVEBNÍ REGULAČNÍ BLOK - NÁVRH
	POPIŠ REGULAČNÍHO BLOKU
	ZASTAVITELNÁ ČÁST STAVEBNÍHO BLOKU
	VODOVODNÍ ŘÁD - NÁVRH
	KANALIZAČNÍ ŘÁD SPLAŠKOVÝ VÝTLAČNÝ - NÁVRH
	ELEKTRICKÉ NADZEMNÍ VEDENÍ 22 kV - STAV
	ELEKTRICKÉ PODZEMNÍ VEDENÍ 22 kV - NÁVRH
	TRAFOSTANICE - STAV
	PLYNOVODNÍ ŘÁD STL - STAV / NÁVRH
	SPOJOVÝ KABEL HLAVNÍ - STAV / NÁVRH
	OCHRANNÉ PÁSMO ELEKTRICKÉHO NADZEMNÍHO VEDENÍ VN

# HLAVENEC

LOKALITA AREÁLU STV GROUP  
NÁZEV DÍLA - STUPĚŇ, FÁZE  
U Z E M N Í S T U D I E  
NÁZEV ČÁSTI DÍLA  
VÝKRES TECHNICKÉ INFRASTRUKTURY

SEVERKA	ZHOTOVITEL	OBJEDNATEL	DATA UMĚNÍ
ING.ARCH. J. PLÁŠIL	STV GROUP a.s.	11/2021 012/2020	
FUČÍKOVÁ 137/10	ZITNÁ 1656/45		
460 01 LIBEREC 5	110 00 PRAHA 1		
PROJEKTAŘ	POŘIZOVATEL		
ING.ARCH. O. PLÁŠIL	MĚU BRANDÝS N.L.		
ING.LEOS SLÁVIK	STARÁ BOLESLAV		
ING.LADISLAV KRÉNEK	Bc. M. PERGLEROVÁ		